

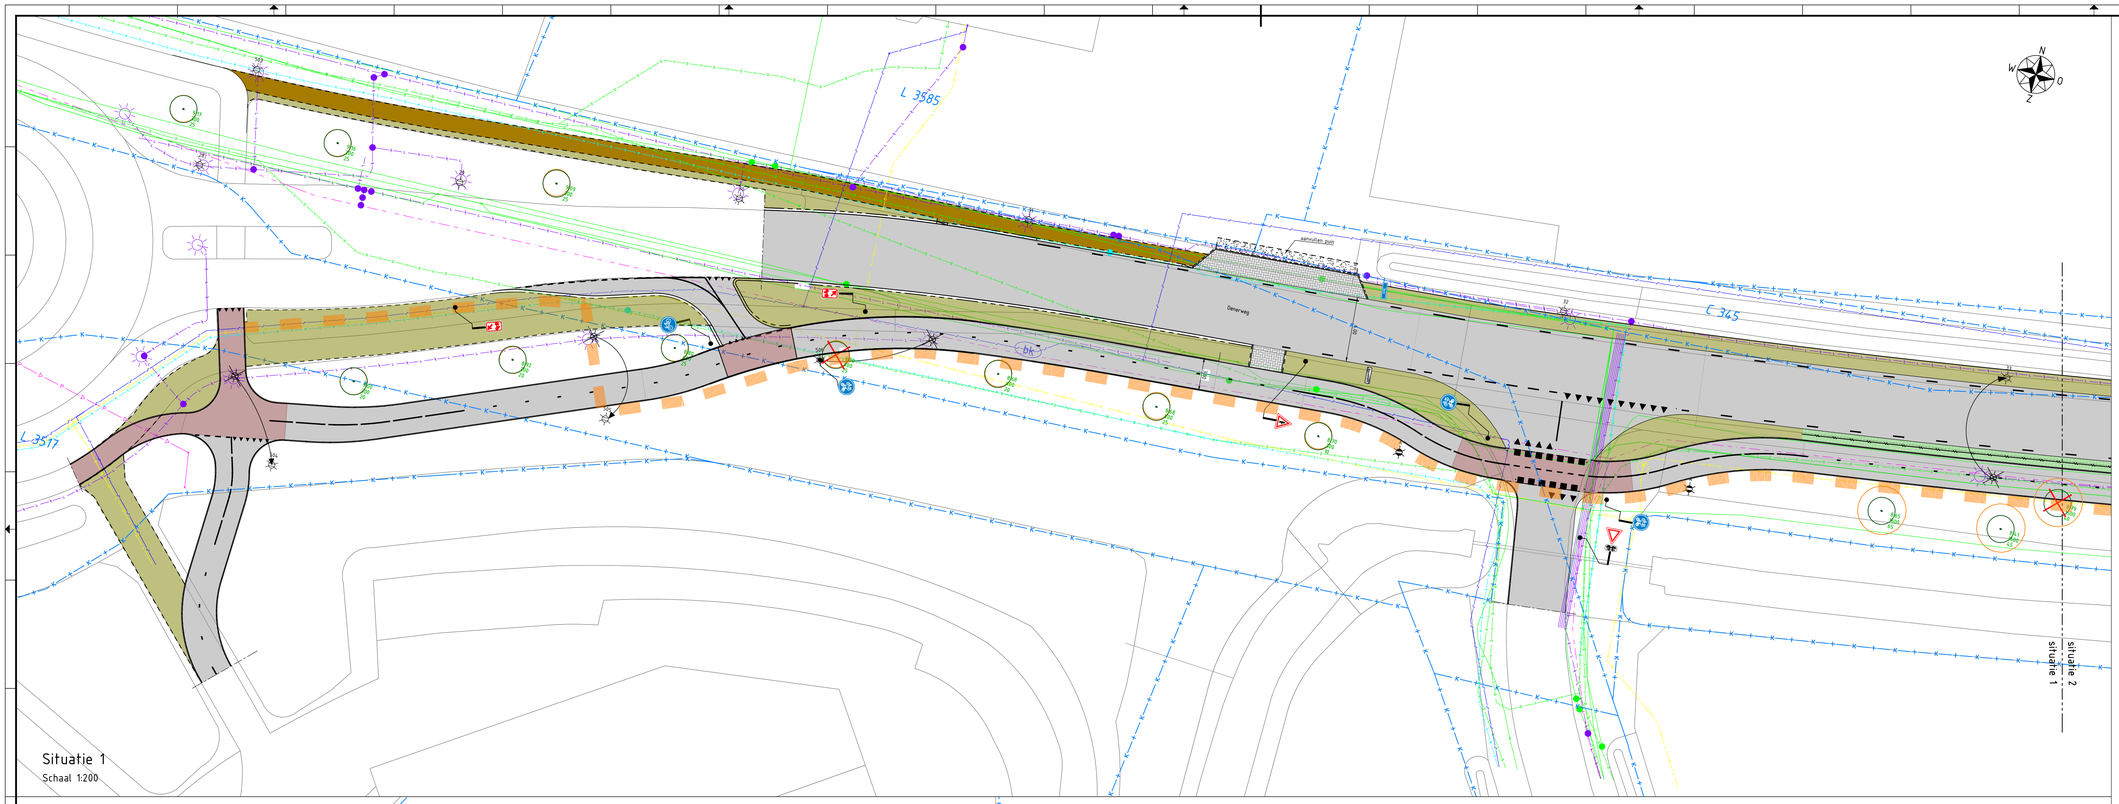


Situatie 1
Schaal 1:200

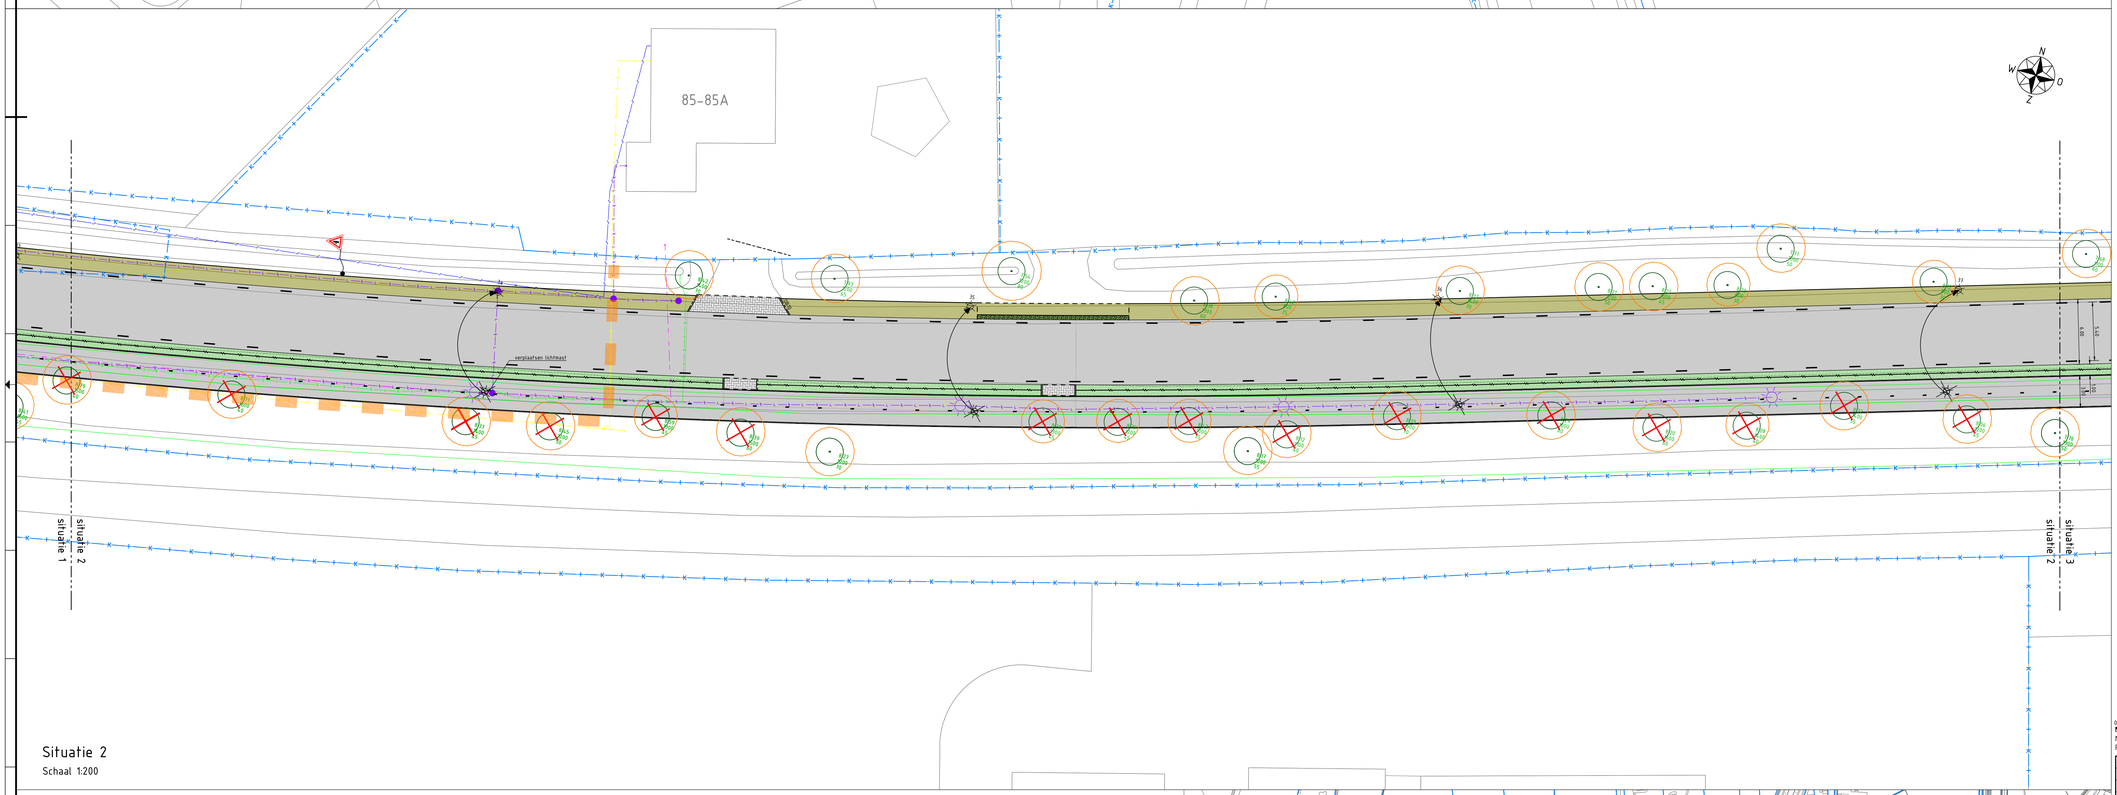

Situatie 2
Schaal 1:200

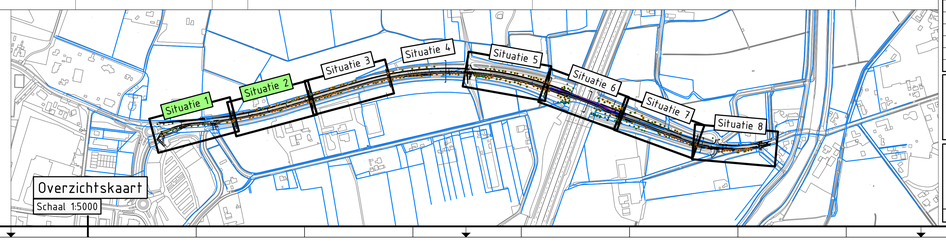

Overzichtskaart
Schaal 1:5000

Legenda

- werkgrens
- bladscheiding
- materiaalscheiding
- afbreeklijn
- kadastrale grens
- bestaande hoogte
- nieuwe hoogte
- kant-verharding
- opsluitband 100x200
- trottoirband 180/200x250
- RWS-band 110/220x250
- geleideband 50/200x250
- busperron halteband
- keerwand (L-wand) hoogte 2250 dikte 150
- betonstraatstenen kf ev grijs
- gebakken klinkers df rood
- asfalt rood
- asfalt grijs
- betontegel grijs 300x300x60
- betontegel rood 300x300x60
- halfverharding
- aanvullen berm en inzaaien gras
- haag
- taludmarkering plateau
- bestaande boom -met in oranje minimale graafafstand uit de BEA
- te verwijderen boom
- VRI-lantaarn
- detectielus
- bestaande lichtmast
- verwijderen lichtmast
- nieuwe lichtmast
- aanbrengen verkeersbord
- bestaand verkeersbord

Legenda - kabels & leidingen

- gas lage druk
- gas hoge druk
- water
- electra laagspanning
- electra middenspanning
- electra hoogspanning
- riool vrijverval
- drukriool
- datatransport
- datatransport glasvezel
- nieuw nutsstraat

0 2 4 6 8m

Maten in meters, tenzij anders vermeld. Materiaalmaten in mm, tenzij anders vermeld.
Peilmaten in meters t.o.v. N.A.P., tenzij anders vermeld. Diameters in mm, tenzij anders vermeld.

Versie	Datum	Omschrijving	Getekend	Gecontroleerd	Vrijgegeven
c1.0	25-01-2024	Eerste uitgave	RKe	HLa	JSt
c2.0	15-02-2024	Wijziging bromfietsdoorsteek	RKe	JSt	JSt

Opdrachtnemer:
Megaborn
techniek met beleid
Postbus 56
4180 BB Waardenburg
tel. 0418-654900
info@megaborn.com
www.megaborn.com


Opdrachtgever:
Gemeente Epe
Postbus 600
8160 AP Epe
140578
gemeente@epe.nl
www.epe.nl

Project:	Ontwerp fietspad Epe-Oene


Onderdeel:	Nieuwe situatie (blad a)
Fase:	Definitief ontwerp

Documenttype: tekening	
Blad: 1 van 5	
Formaat: A0	Schaal: 1:200
Projectnummer:	GEp2302
Besteknummer:	
Status:	----
Tekeningnummer: GEp2302-202a c1.0	


GEp2302-202 c1.0 definitief ontwerp fietsroute Epe-Oene.dwg

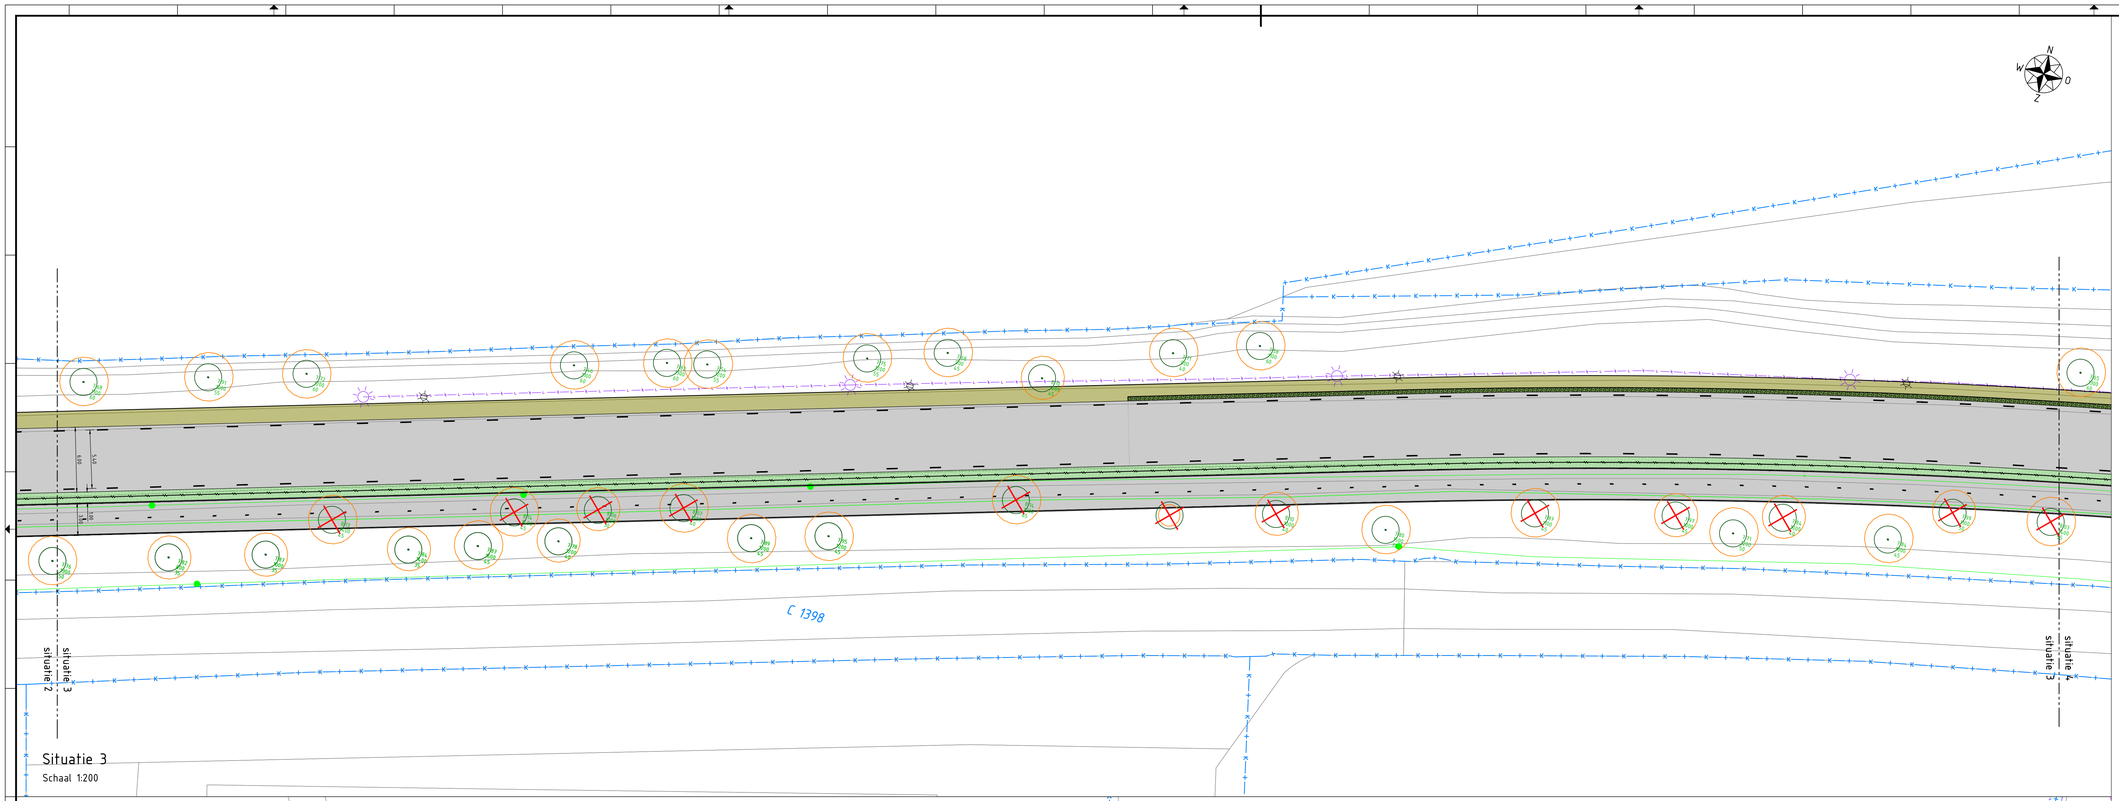

Situatie 3
Schaal 1:200

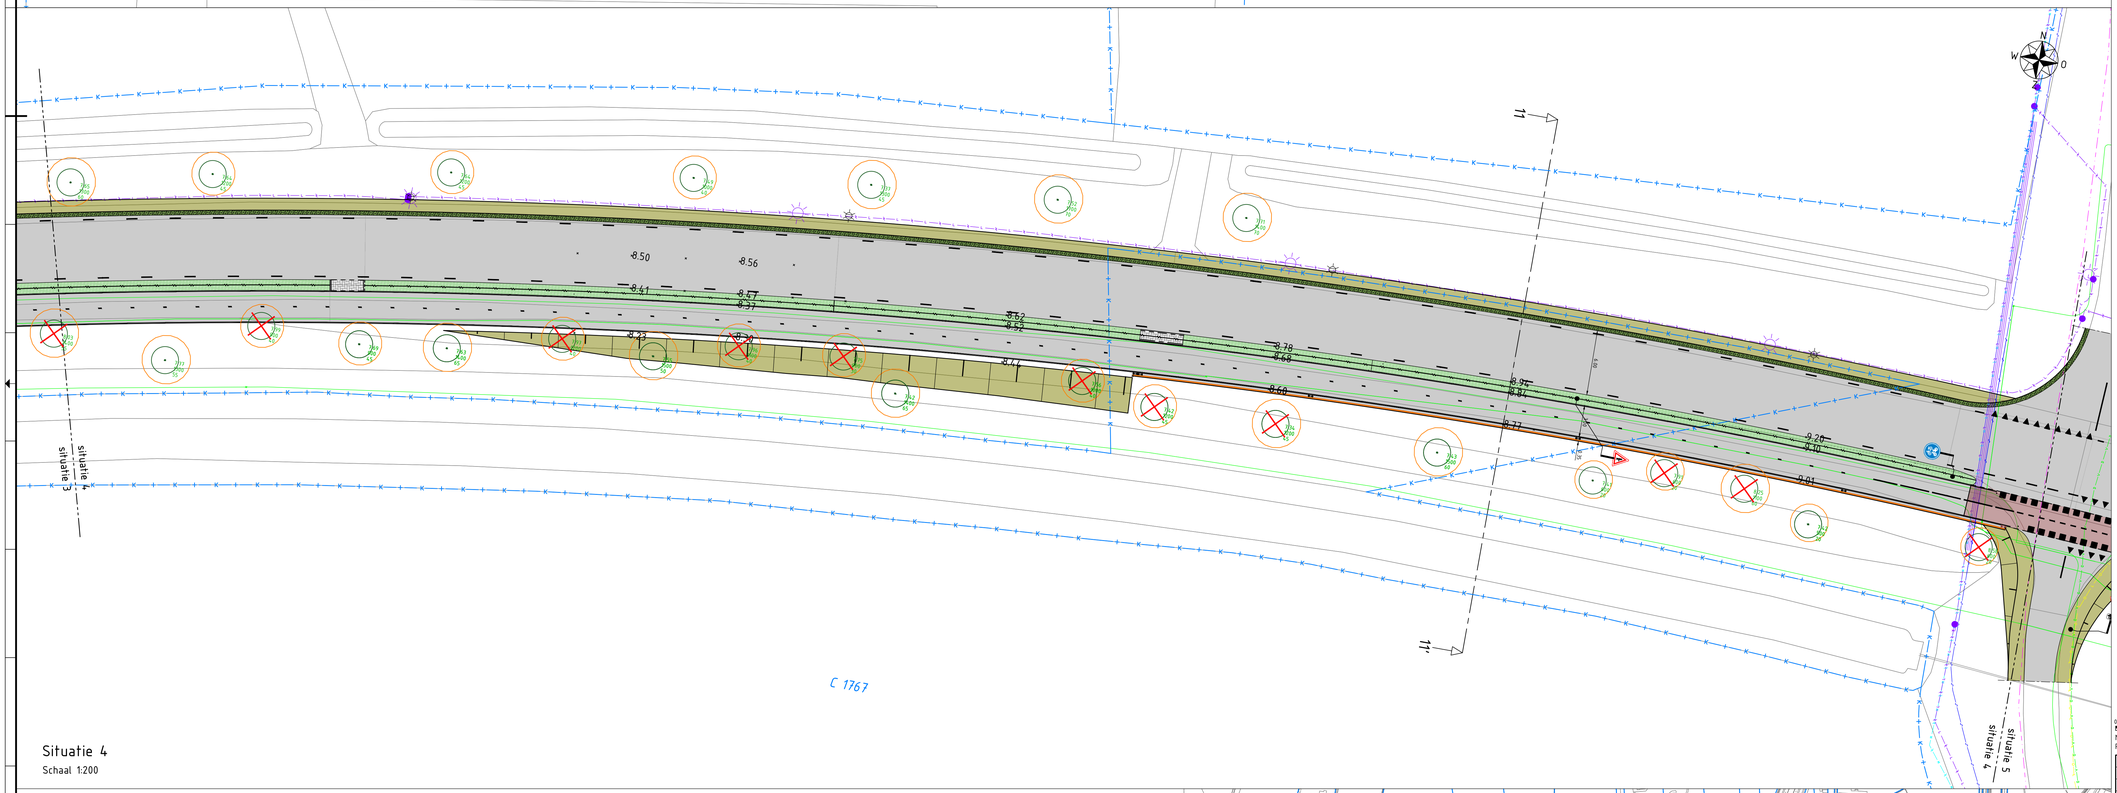

Situatie 4
Schaal 1:200

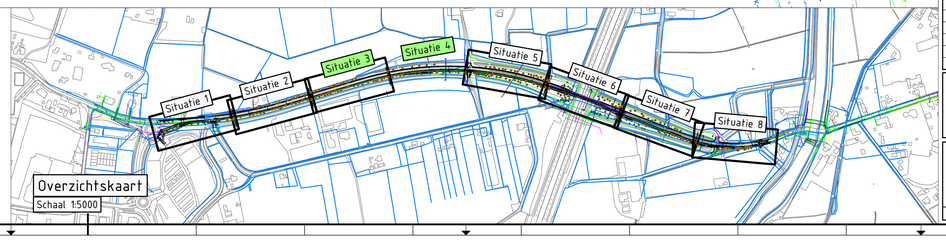

Overzichtskaart
Schaal 1:5000

Legenda

- werkgrens
- bladscheiding
- materiaalscheiding
- afbreeklijn
- kadastrale grens
- bestaande hoogte
- nieuwe hoogte
- kant-verharding
- opsluitband 100x200
- trottoirband 180/200x250
- RWS-band 110/220x250
- geleideband 50/200x250
- busperron halteband
- keerwand (L-wand) hoogte 2250 dikte 150
- betonstraatstenen kf ev grijs
- gebakken klinkers df rood
- asfalt rood
- asfalt grijs
- betontegel grijs 300x300x60
- betontegel rood 300x300x60
- halfverharding
- aanvullen berm en inzaaien gras
- haag
- taludmarkering plateau
- bestaande boom -met in oranje minimale graafafstand uit de BEA
- te verwijderen boom
- VRI-lantaarn
- detectielus
- bestaande lichtmast
- verwijderen lichtmast
- nieuwe lichtmast
- aanbrengen verkeersbord
- bestaand verkeersbord

Legenda - kabels & leidingen

- gas lage druk
- gas hoge druk
- water
- electra laagspanning
- electra middenspanning
- electra hoogspanning
- riool vrijverval
- drukriool
- datatransport
- datatransport glasvezel
- nieuw nutstracé

0 2 4 6 8m

Maten in meters, tenzij anders vermeld. Materiaalmaten in mm, tenzij anders vermeld.
Peilmaten in meters t.o.v. N.A.P., tenzij anders vermeld. Diameters in mm, tenzij anders vermeld.

Versie	Datum	Omschrijving	Getekend	Gecontroleerd	Vrijgegeven
c1.0	25-01-2024	Eerste uitgave	RKe	HLa	JSt
c2.0	15-02-2024	Wijziging bromfietsdoorsteek	RKe	JSt	JSt

Opdrachtnemer:
Megaborn
techniek met beleid
Postbus 56
4180 BB Waardenburg
tel. 0418-654900
info@megaborn.com
www.megaborn.com

Opdrachtgever:
Gemeente Epe
Postbus 600
8160 AP Epe
14/0178
gemeente@epe.nl
www.epe.nl

Project: Ontwerp fietspad Epe-Oene

Onderdeel: Nieuwe situatie (blad b)
Fase: Definitief ontwerp

Documenttype: tekening
Blad: 2 van 5
Formaat: A0 Schaal: 1:200
Projectnummer: GEp2302
Besteknummer:
Tekeningnummer: GEp2302-202b c1.0
Status: ----

GEp2302-302 c2.0 definitief ontwerp fietsroute Epe-Oene.dwg

Situatie 5
Schaal 1:200

Situatie 6
Schaal 1:200

Overzichtskaart
Schaal 1:5000

Situatie 1
Situatie 2
Situatie 3
Situatie 4
Situatie 5
Situatie 6
Situatie 7
Situatie 8

Legenda

- werkgrens
- bladscheiding
- materiaalscheiding
- afbreeklijn
- kadastrale grens
- bestaande hoogte
- nieuwe hoogte
- kant-verharding
- opsluitband 100x200
- trottoirband 180/200x250
- RWS-band 110/220x250
- geleideband 50/200x250
- busperron halteband
- keerwand (L-wand) hoogte 2250 dikte 150
- betonstraatstenen kf ev grijs
- gebakken klinkers df rood
- asfalt rood
- asfalt grijs
- betontegel grijs 300x300x60
- betontegel rood 300x300x60
- halfverharding
- aanvullen berm en inzaaien gras
- haag
- taludmarkering plateau
- bestaande boom -met in oranje minimale graafafstand uit de BEA
- te verwijderen boom
- VRI-lantaarn
- detectielus
- bestaande lichtmast
- verwijderen lichtmast
- nieuwe lichtmast
- aanbrengen verkeersbord
- bestaand verkeersbord

Legenda - kabels & leidingen

- gas lage druk
- gas hoge druk
- water
- electra laagspanning
- electra middenspanning
- electra hoogspanning
- riool vrijverval
- drukriool
- datatransport
- datatransport glasvezel
- nieuw nutstracé

0 2 4 6 8m

Maten in meters, tenzij anders vermeld. Materiaalmaten in mm, tenzij anders vermeld.
Peilmaten in meters t.o.v. N.A.P., tenzij anders vermeld. Diameters in mm, tenzij anders vermeld.

Versie	Datum	Omschrijving	Getekend	Gecontroleerd	Vrijgegeven
c1.0	25-01-2024	Eerste uitgave	RKe	HLa	JSt
c2.0	15-02-2024	Wijziging bromfietsdoorsteek	RKe	JSt	JSt

Opdrachtnemer:
Megaborn
techniek met beleid
Postbus 56
6980 BB Waardenburg
tel. 0418-654900
info@megaborn.com
www.megaborn.com

Opdrachtgever:
Gemeente Epe
Postbus 600
8160 AP Epe
140578
gemeente@epe.nl
www.epe.nl

Project: Ontwerp fietspad Epe-Oene

Onderdeel: Nieuwe situatie (blad c)
Fase: Definitief ontwerp

Documenttype: tekening
Blad: 3 van 5
Formaat: A0 Schaal: 1:200
Projectnummer: GEp2302
Besteknummer:
Tekeningnummer: GEp2302-202c c1.0 Status: ---

GEp2302-302 c2.0 definitief ontwerp fietsroute Epe-Oene.dwg

Situatie 7
Schaal 1:200

Situatie 8
Schaal 1:200

Overzichtskaart
Schaal 1:5000



Legenda

- werkgrens
- bladscheiding
- materiaalscheiding
- afbreeklijn
- kadastrale grens
- bestaande hoogte
- nieuwe hoogte
- kant-verharding
- opsluitband 100x200
- trottoirband 180/200x250
- RWS-band 110/220x250
- geleideband 50/200x250
- busperron halteband
- keerwand (L-wand) hoogte 2250 dikte 150
- betonstraatstenen kf ev grijs
- gebakken klinkers df rood
- asfalt rood
- asfalt grijs
- betontegel grijs 300x300x60
- betontegel rood 300x300x60
- halfverharding
- aanvullen berm en inzaaien gras
- haag
- taludmarkering plateau
- bestaande boom -met in oranje mininale graafafstand uit de BEA
- te verwijderen boom
- VRI-lantaarn
- detectielus
- bestaande lichtmast
- verwijderen lichtmast
- nieuwe lichtmast
- aanbrengen verkeersbord
- bestaand verkeersbord

Legenda - kabels & leidingen

- gas lage druk
- gas hoge druk
- water
- electra laagspanning
- electra middenspanning
- electra hoogspanning
- riool vrijverval
- drukriool
- datatransport
- datatransport glasvezel
- nieuw nutstracé

0 2 4 6 8m

Maten in meters, tenzij anders vermeld. Materiaalmaten in mm, tenzij anders vermeld.
Peilmaten in meters t.o.v. N.A.P., tenzij anders vermeld. Diameters in mm, tenzij anders vermeld.

Versie	Datum	Omschrijving	Getekend	Gecontroleerd	Vrijgegeven
c1.0	25-01-2024	Eerste uitgave	RKe	HLa	JSt
c2.0	15-02-2024	Wijziging bromfietsdoorsteek	RKe	JSt	JSt

Opdrachtnemer:
Megaborn techniek met beleid
Postbus 56
4180 BB Waardenburg
tel. 0418-654900
info@megaborn.com
www.megaborn.com

Opdrachtgever:
Gemeente Epe
Postbus 600
8160 AP Epe
140578
gemeente@epe.nl
www.epe.nl

Project: Ontwerp fietspad Epe-Oene


Onderdeel: Nieuwe situatie (blad d)
Fase: Definitief ontwerp
Tekeningnummer: GEp2302-202d c1.0

Documenttype: tekening
Blad: 4 van 5
Formaat: A0 Schaal: 1:200
Projectnummer: GEp2302
Besteknummer:
Status: ----


GEp2302-302 c2.0 definitief ontwerp fietsroute Epe-Oene.dwg

11

huidige situatie

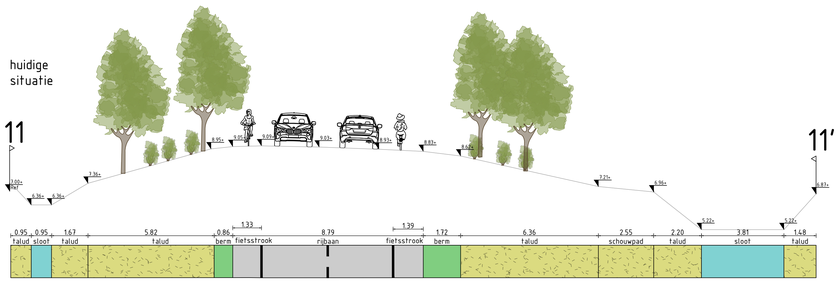


nieuwe situatie

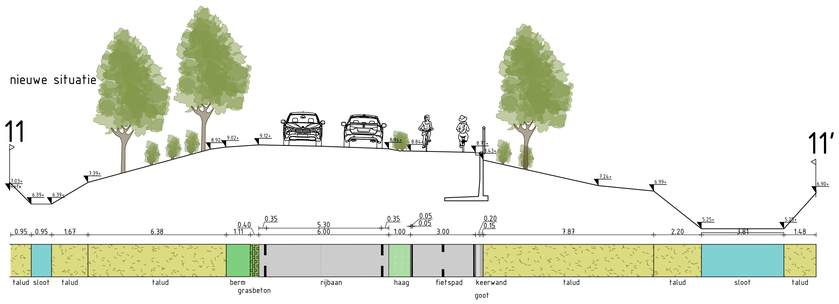


12


huidige situatie

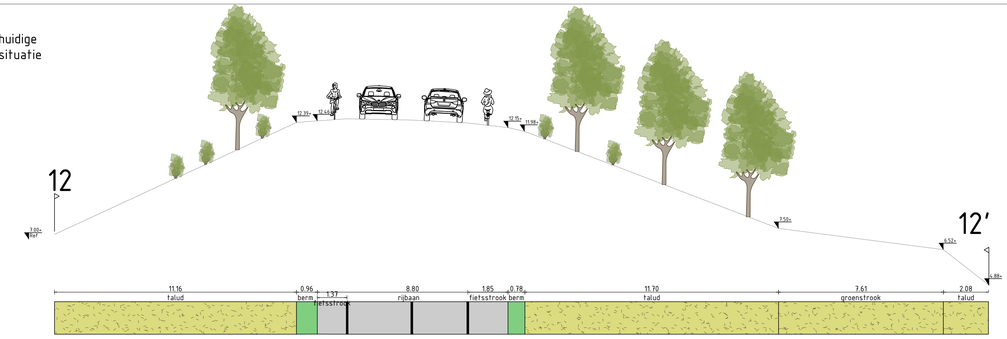

nieuwe situatie

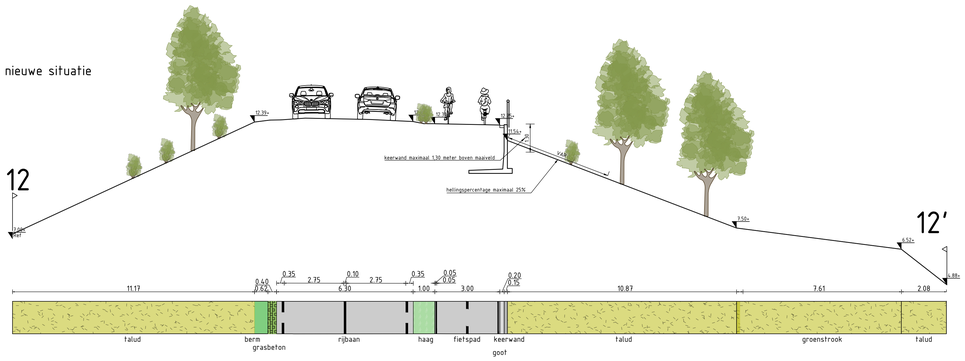


13

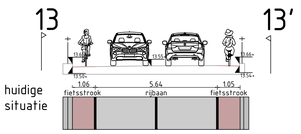


huidige situatie

13

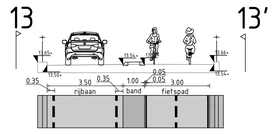


nieuwe situatie

detail aansluiting fietspad- keerwand

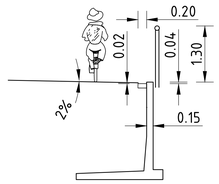


14

huidige situatie

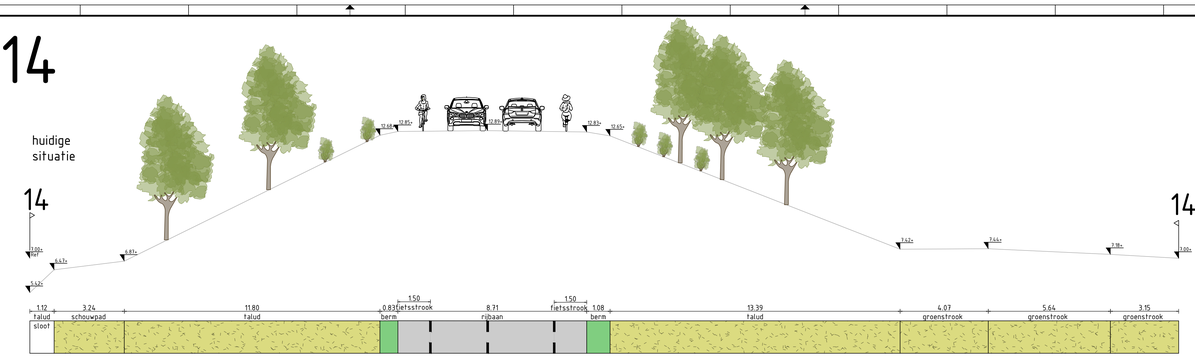


nieuwe situatie

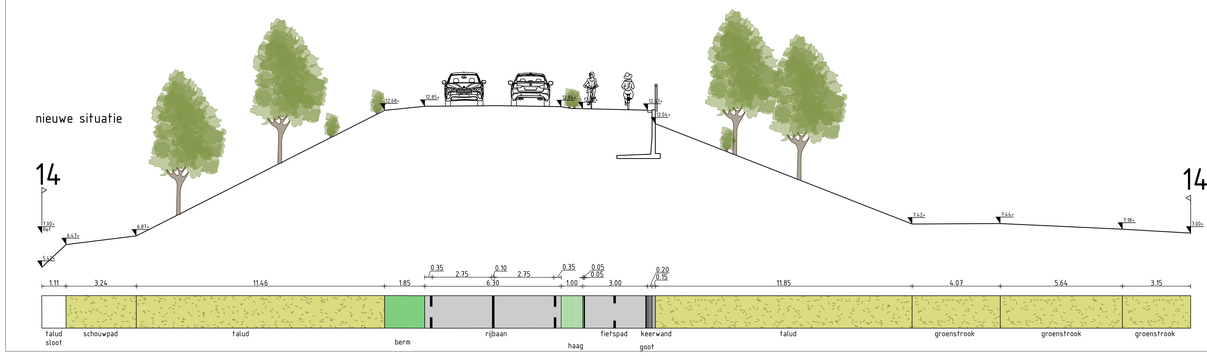



15

huidige situatie

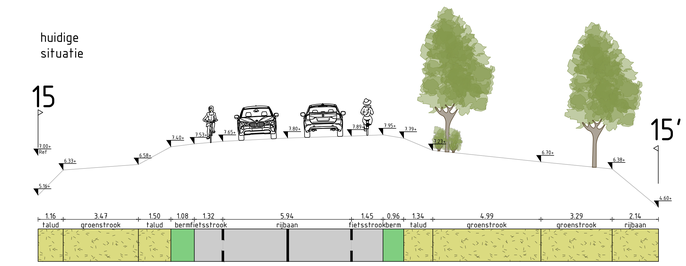

nieuwe situatie

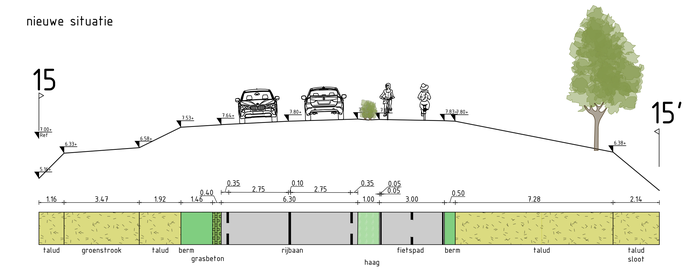

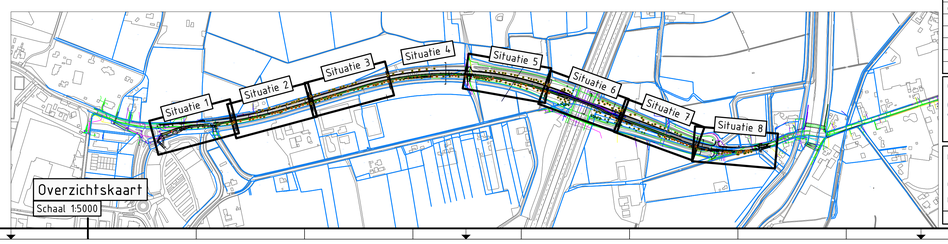

0 2 4 6 8m

Maten in meters, tenzij anders vermeld. Materiaalmaten in mm, tenzij anders vermeld.
Peilmaten in meters t.o.v. N.A.P., tenzij anders vermeld. Diameters in mm, tenzij anders vermeld.

Versie	Datum	Omschrijving	Getekend	Gecontroleerd	Vrijgegeven
c1.0	25-01-2024	Eerste uitgave	RKe	HLa	JSt
c2.0	15-02-2024	Wijziging bromfietsdoorsteek	RKe	JSt	JSt

Opdrachtnemer:
Megaborn techniek met beleid
Postbus 56
6980 BB Waardenburg
tel. 0418-654900
info@megaborn.com
www.megaborn.com

Opdrachtgever:
Gemeente Epe
Postbus 600
8160 AP Epe
140578
gemeente@epe.nl
www.epe.nl

Project:	Ontwerp fietspad Epe-Oene

Onderdeel:	Dwarsprofielen (blad e
Fase:	Definitief ontwerp
Tekeningnummer:	GEp2302-202e c1.0
Documenttype:	tekening
Blad:	5 van 5
Formaat:	A0
Schaal:	1:100
Projectnummer:	GEp2302
Besteknummer:	
Status:	----