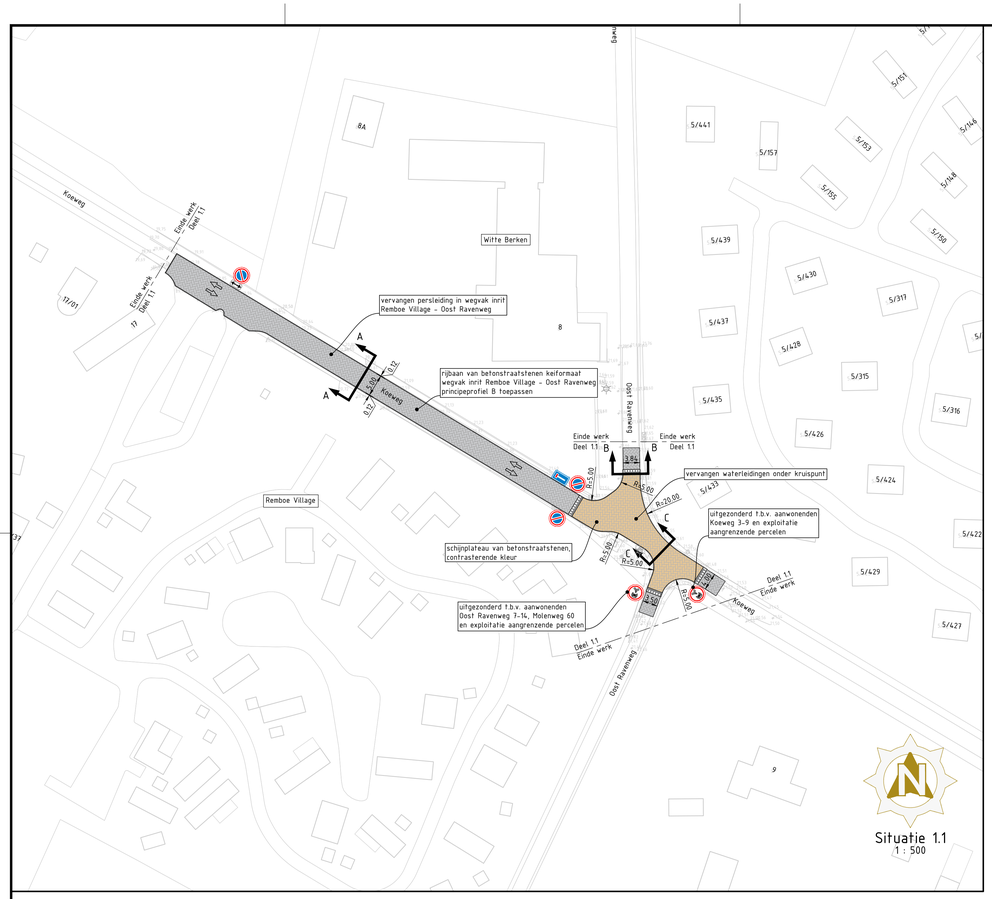

Situatie 1.1
1 : 500

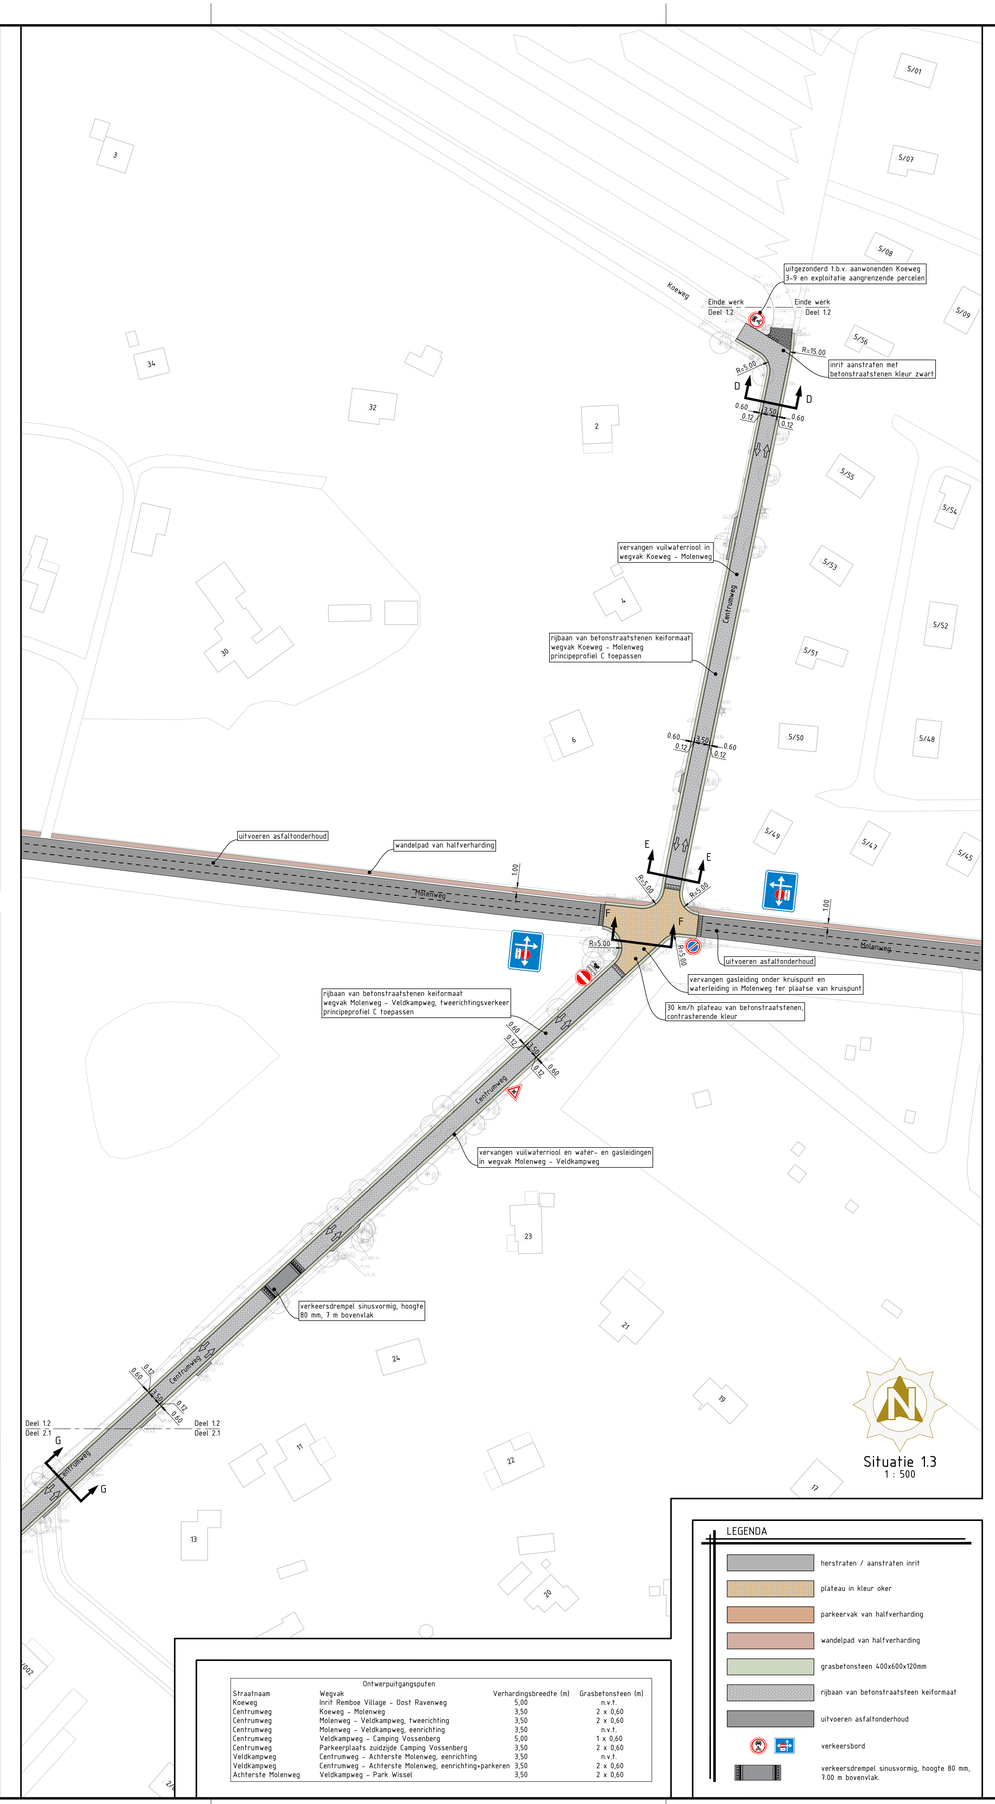

Situatie 1.3
1 : 500

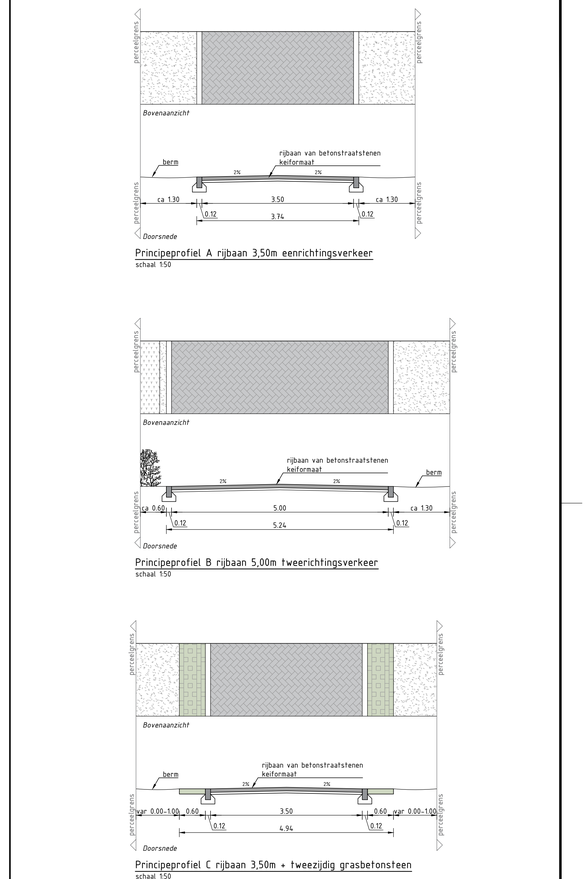

Principeprofiel A rijbaan 3,50m eenrichtingsverkeer
schaal 1:50

Principeprofiel B rijbaan 5,00m tweerichtingsverkeer
schaal 1:50

Principeprofiel C rijbaan 3,50m + tweezijdig grasbetonsteen
schaal 1:50

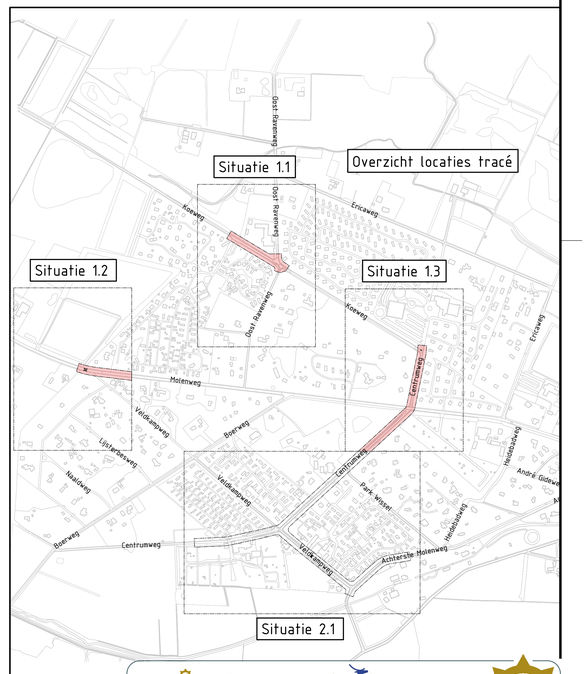

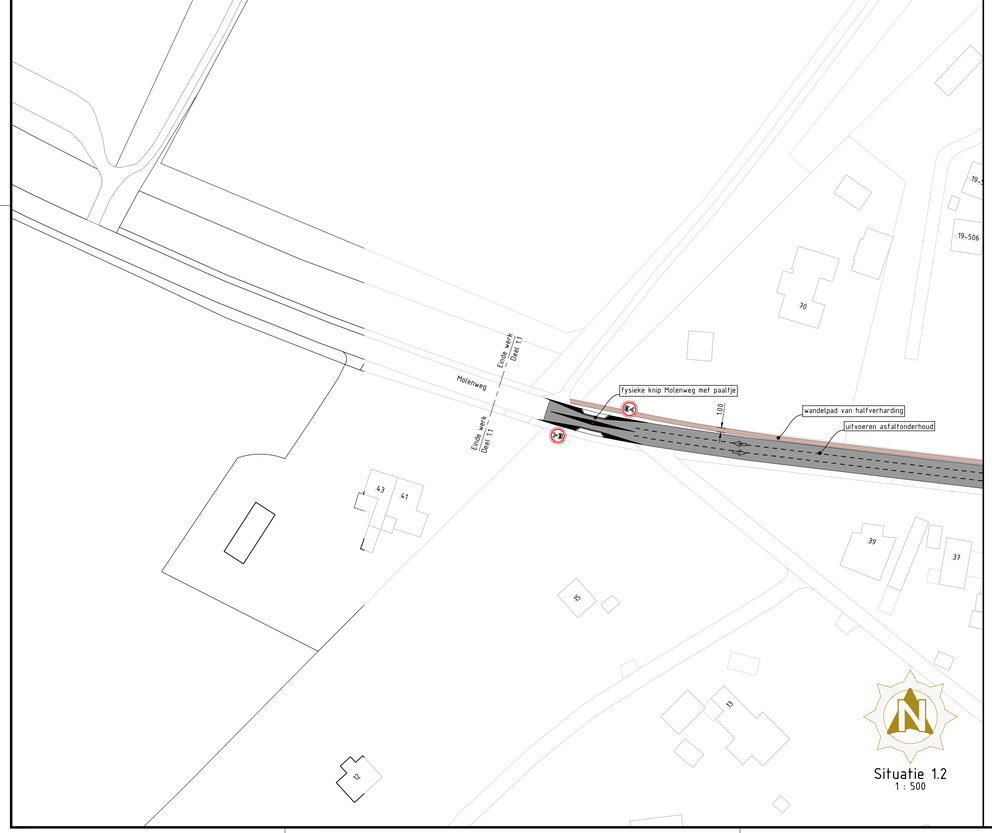

Situatie 1.2
1 : 500

Ontwerpuitgangsputten			
Straatnaam	Wegvak	Verhardingsbreedte (m)	Grasbetonsteen (m)
Koeweg	Inrit Remboe Village - Oost Ravenweg	5,00	n.v.t.
Centrumweg	Koeweg - Molenweg	3,50	2 x 0,60
Centrumweg	Molenweg - Veldkampweg, tweerichting	3,50	2 x 0,60
Centrumweg	Molenweg - Veldkampweg, eenrichting	3,50	n.v.t.
Centrumweg	Veldkampweg - Camping Vossenberg	5,00	1 x 0,60
Centrumweg	Parkeerplaats zuidzijde Camping Vossenberg	3,50	2 x 0,60
Veldkampweg	Centrumweg - Achterste Molenweg, eenrichting	3,50	n.v.t.
Veldkampweg	Centrumweg - Achterste Molenweg, eenrichting+parkeren	3,50	2 x 0,60
Achterste Molenweg	Veldkampweg - Park Wissel	3,50	2 x 0,60

LEGENDA

- herstraten / aanstraten inrit
- plateau in kleur oker
- parkeervak van halfverharding
- wandelpad van halfverharding
- grasbetonsteen 400x600x120mm
- rijbaan van betonstraatstenen keiformaat
- uitvoeren asfaltonderhoud
- verkeersbord
- verkeersdrempel sinusvormig, hoogte 80 mm, 7.00 m bovenvlak.

anaconinfra
Karenbree 34a,
7271 LN Borculo
0545 - 272 275
info@anacon-infra.nl
www.anacon-infra.nl

Opdrachtgever
Gemeente Epe

Project:	Verkeersplan Wissel			
Onderdeel:	Voorontwerp - verhardingen			
Bestek:	Bladen:	Schaal:	Versie:	Projectnr:
EPE 119-00	01 - 05	1:500	3	EPE 119-00
Fasering:	Status:	Tekenaar:	Intern:	Vrijgegeven:
Voorbereiding	Concept	J.H.	R.R.	14 03 2024

Afgedrukt op: donderdag 14 maart 2024 11:19:43
Locatie: c:\users\jeroen\anacon-infra\epe 119-00 - verkeersplan wissel - documenten\03 werkdocs\tekening\03 ontwerp 119-00 - verhardingen - voorontwerp.dwg
ISO Full Bleed A0 (841.00 X 1189.00 MM)