



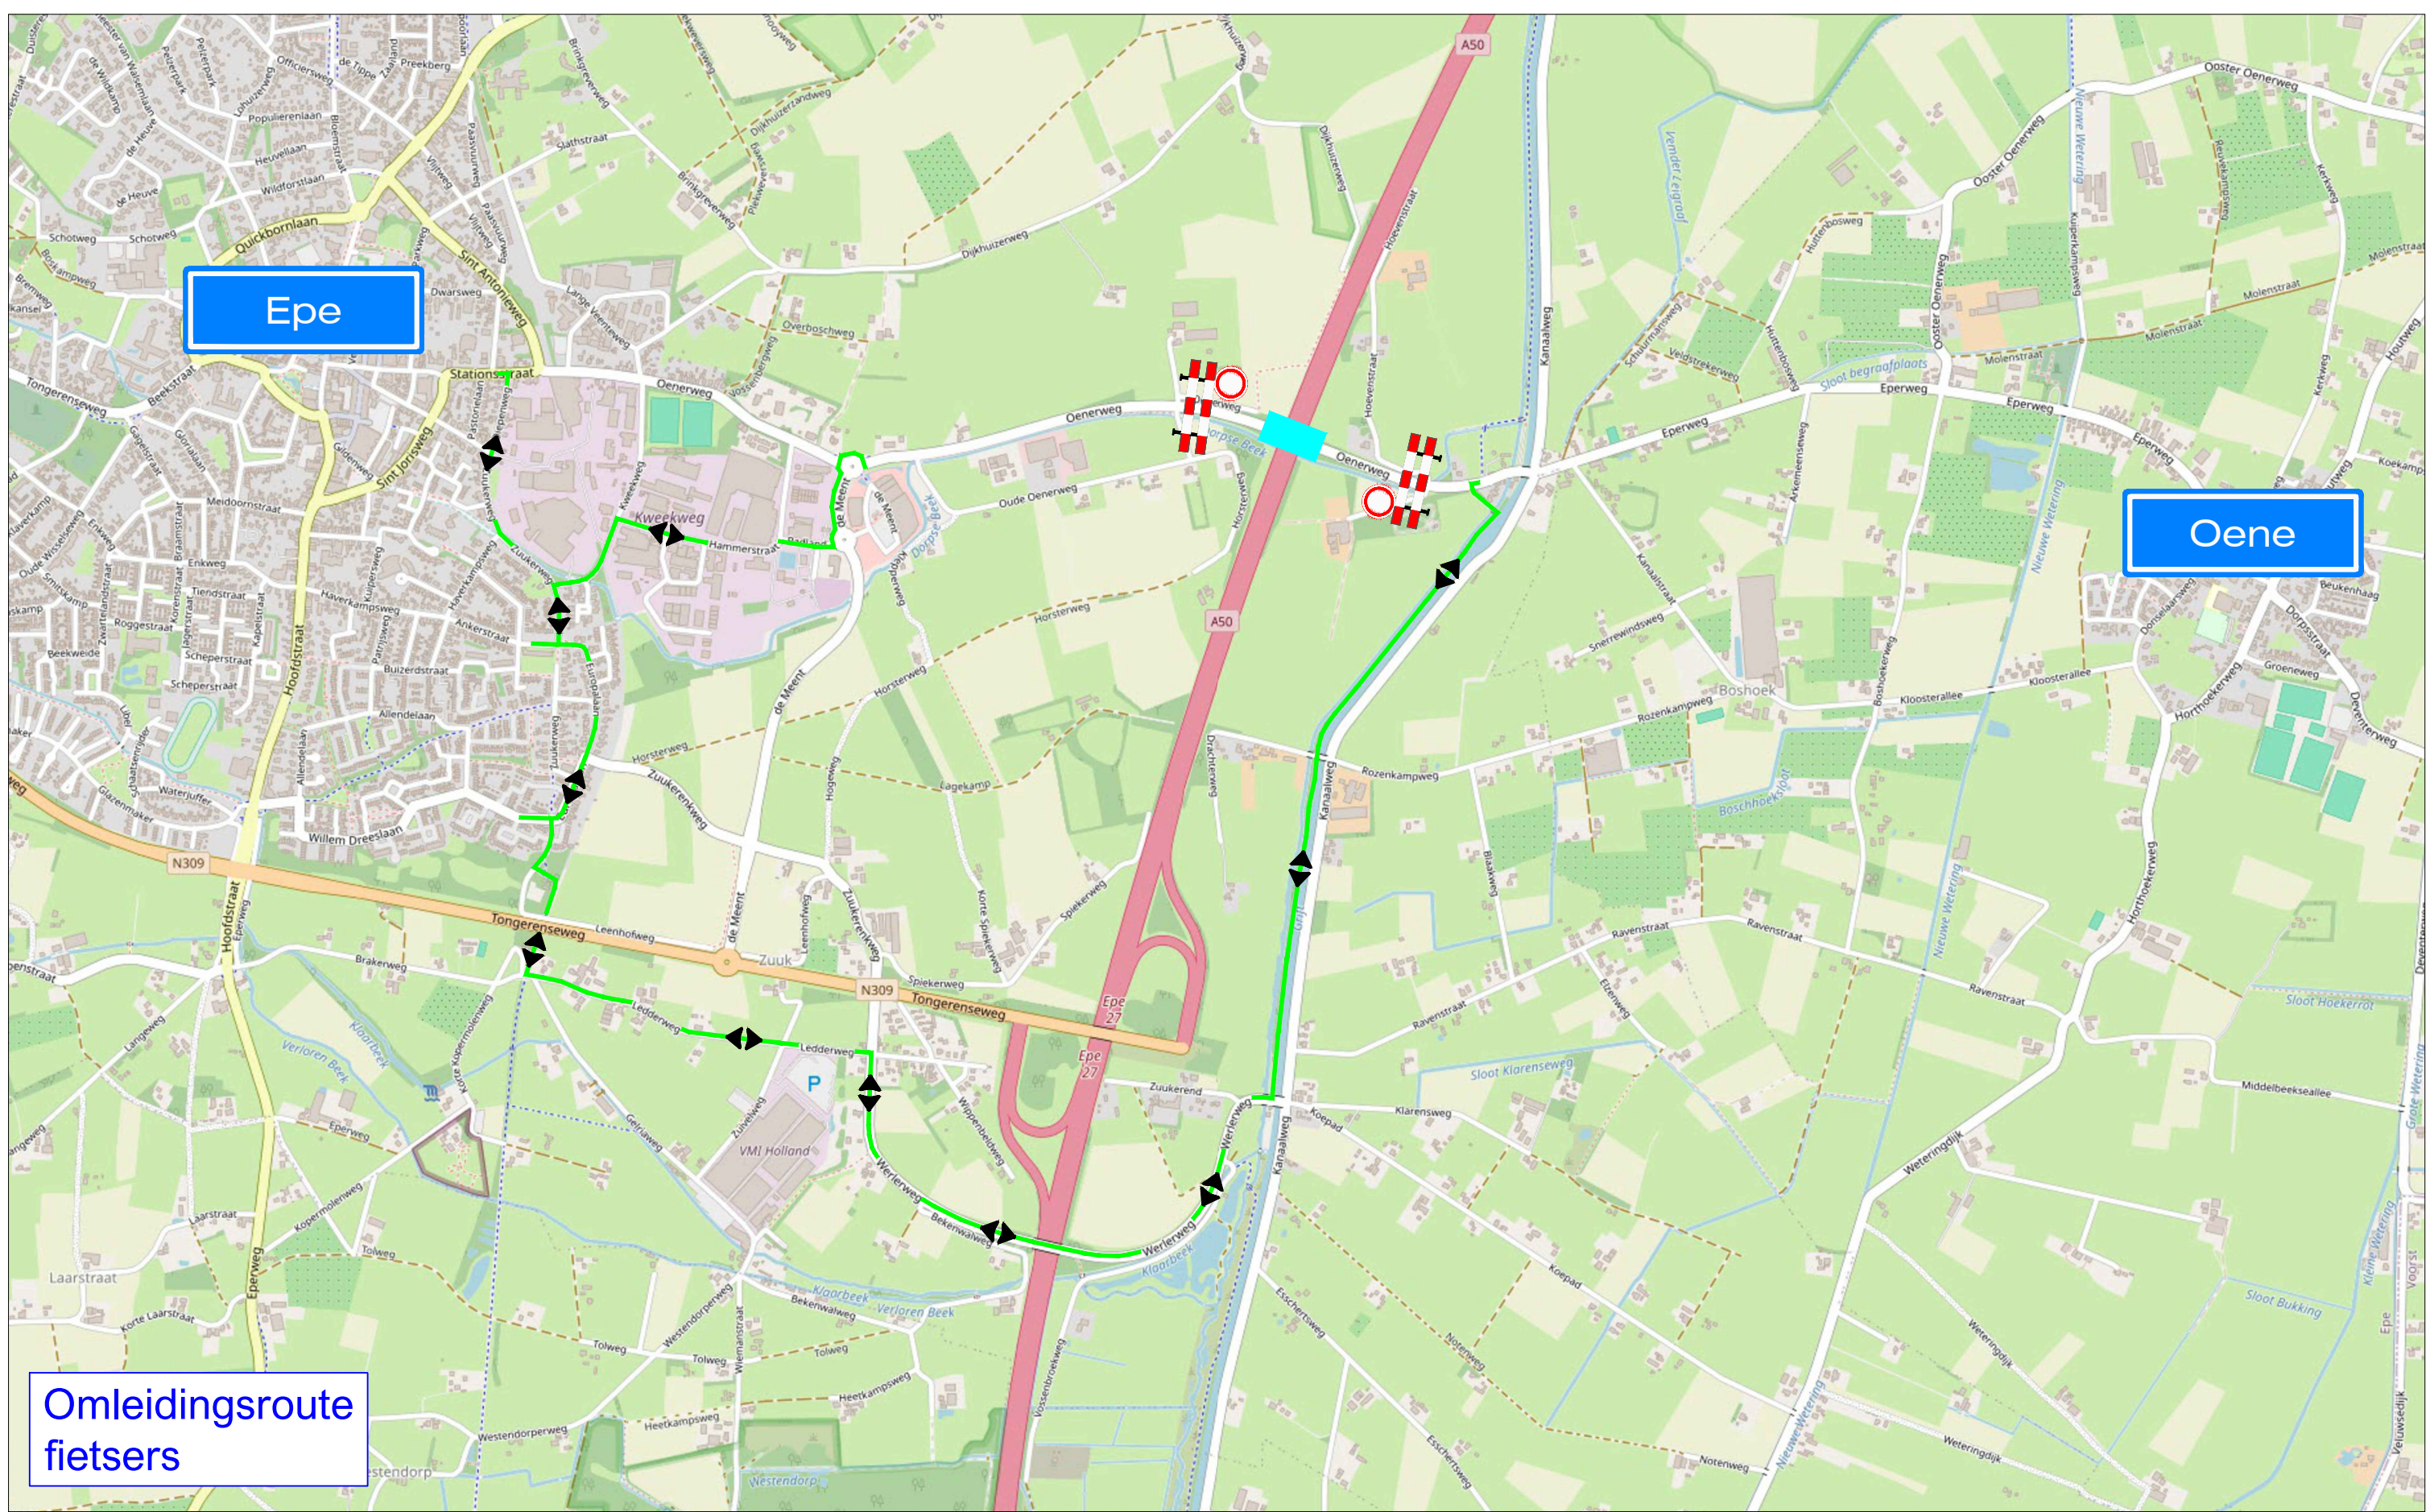

LEGENDA

- Werkruimte
- Omleidingsroute
- Omleidingsroute fietsers

OPDRACHTGEVER:	 DURA VERMEER Waarmaken van ambities	DATUM:	26-06-2025	PARAAF:	
PROJECT:	Oenerweg, Epe Oenerweg - Omleidingsroutes afsluiting	GET:	JEG	GE:	EVR
		GEW:		VER:	
		TEKENING NR:	STN09	SCHAA:	NVT
		FORMAAT:	A2		
Vestiging Rijssen: Fahrenheitstraat 13 7461 JA RIJSEN	Vestiging Beilen: De Hanekampen 13 9411 XN BEILEN	Vestiging Bunschoten: Ampèreweg 3 3752 LR BUNSCHOTEN	PROJECT NR:	R2423562	
Tel: +31 (0)548 82 09 90	info@savetrafficnederland.nl	www.savetrafficnederland.nl			

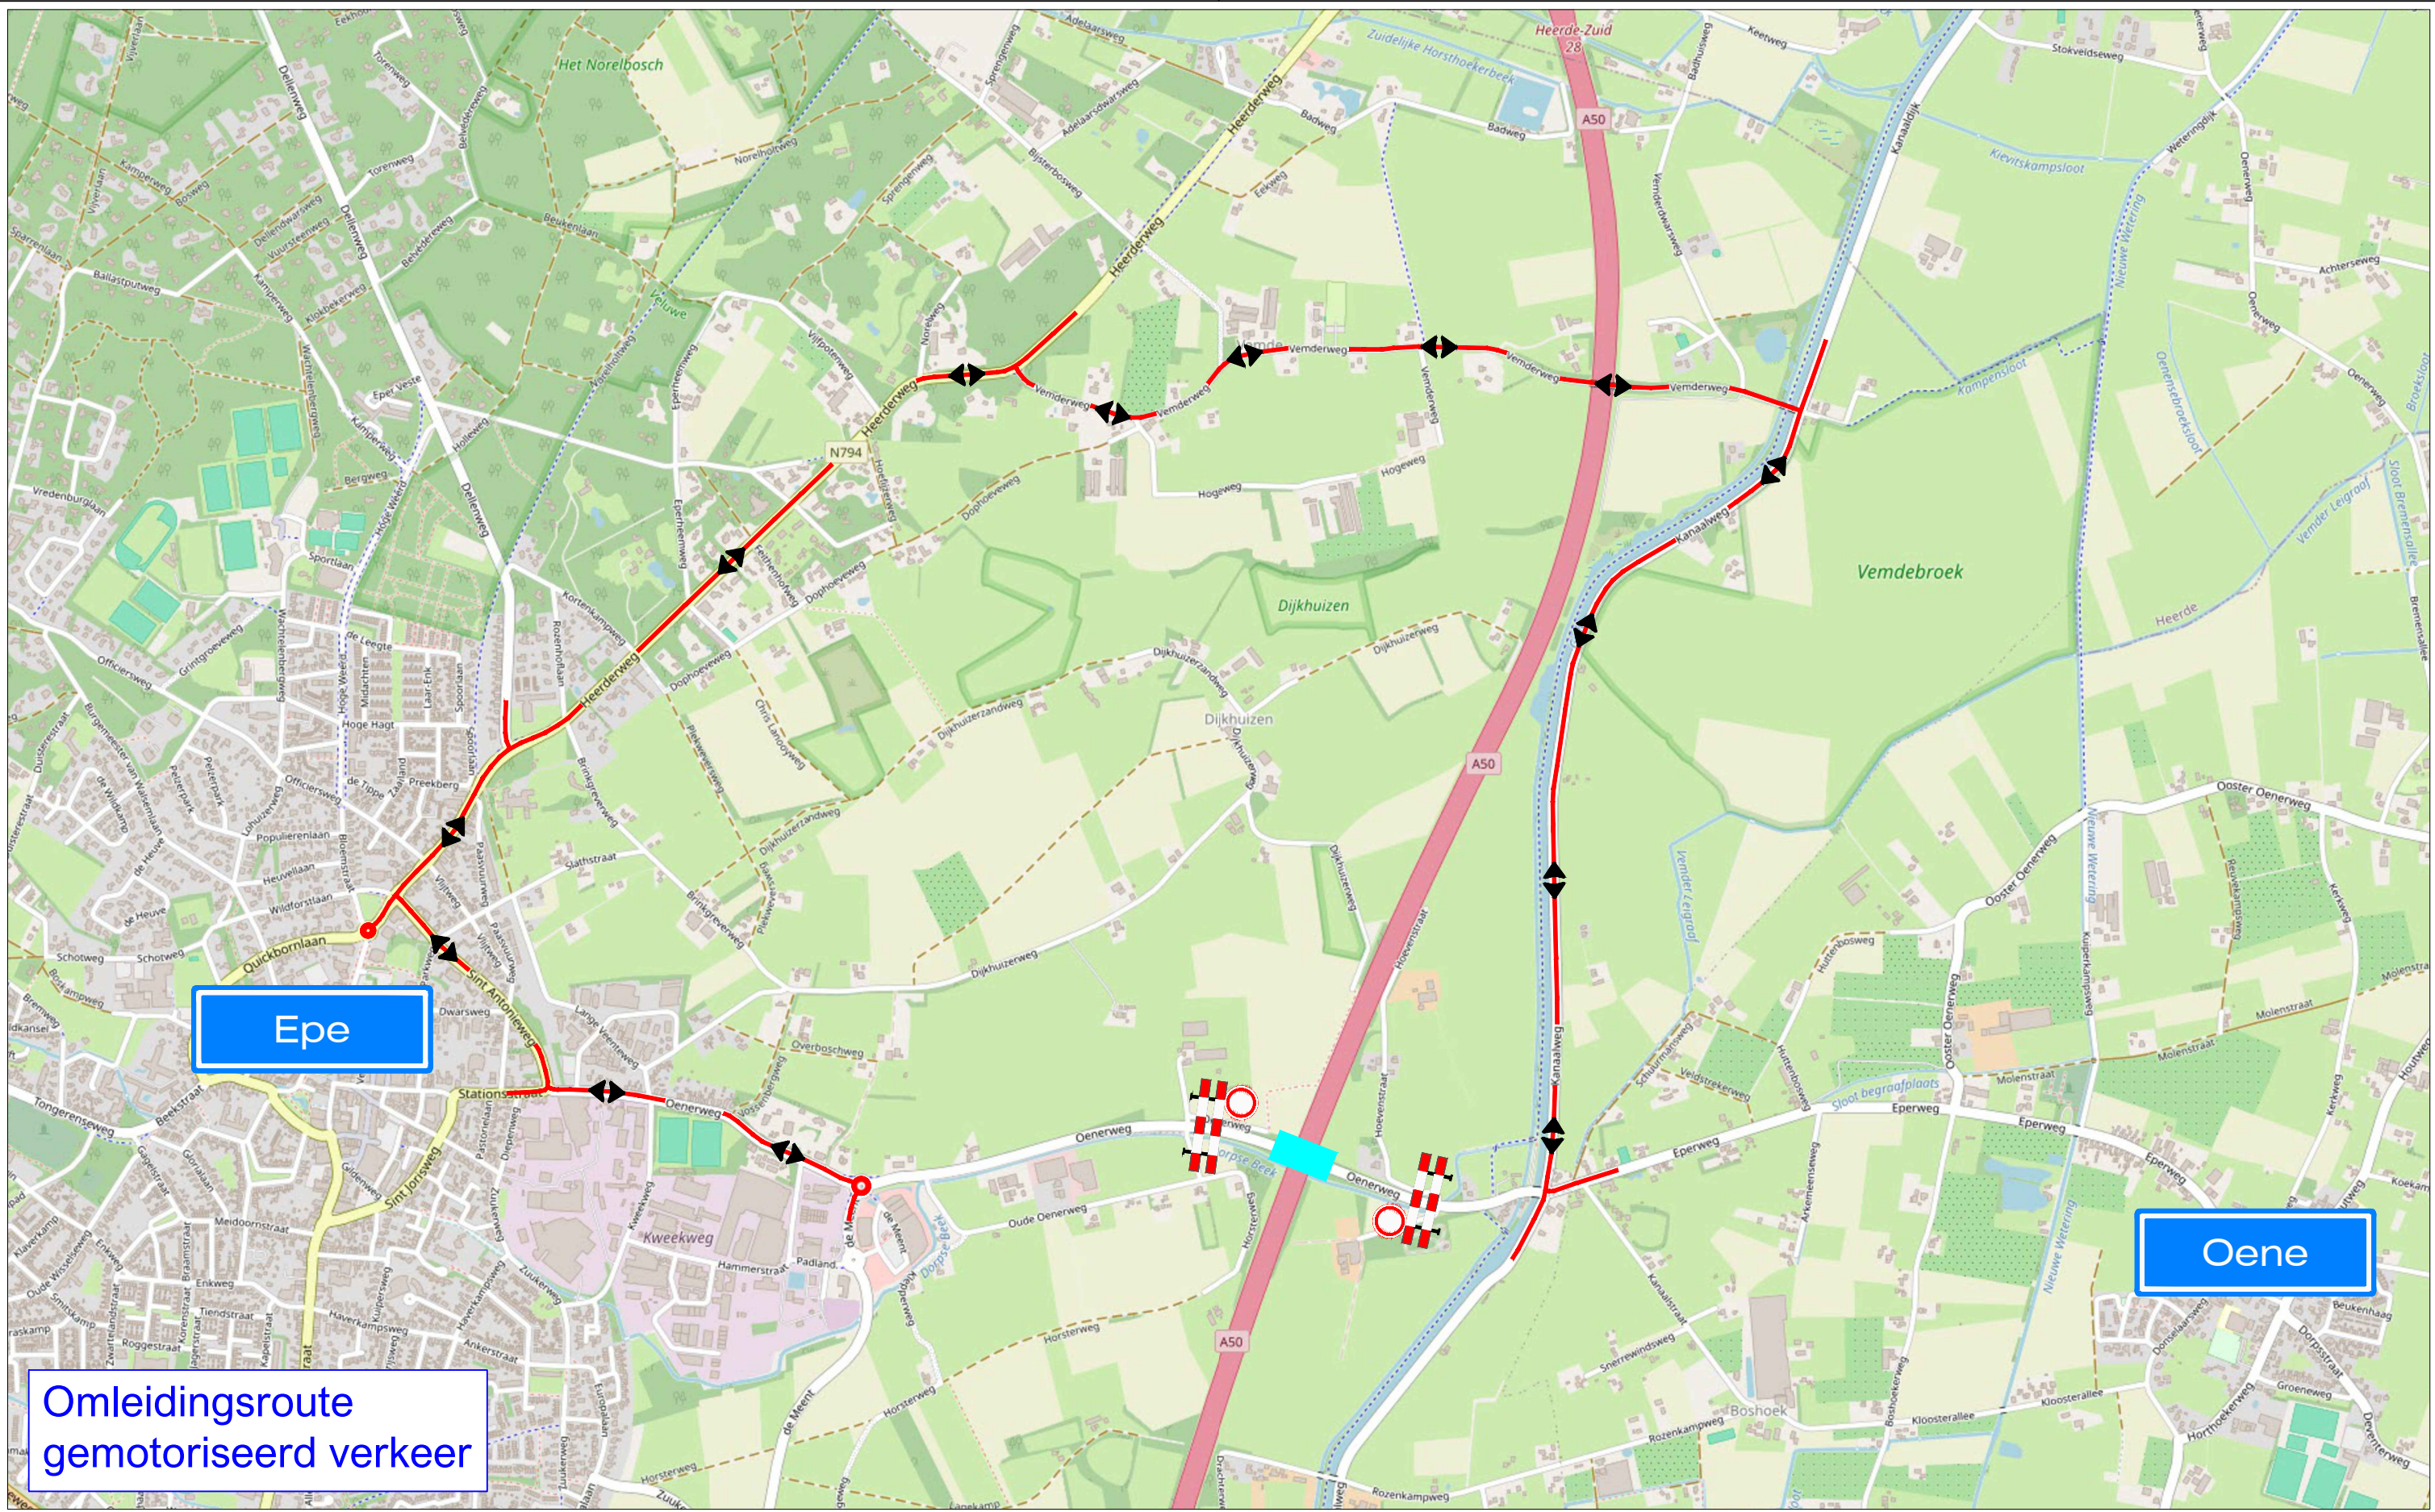

Save Traffic Nederland

Advies, ontwerp en uitvoering tijdelijke verkeersmaatregelen

KOMO® NCK-2023.0074.BRL9101.H0055

© OpenStreetMap-licentie