



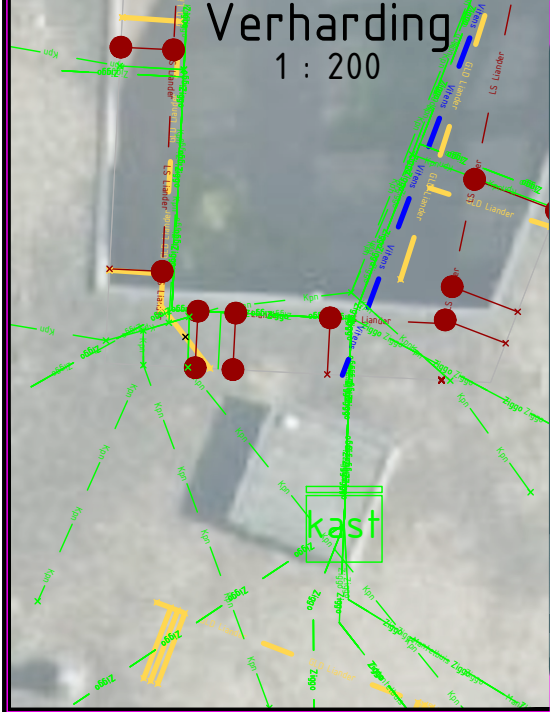

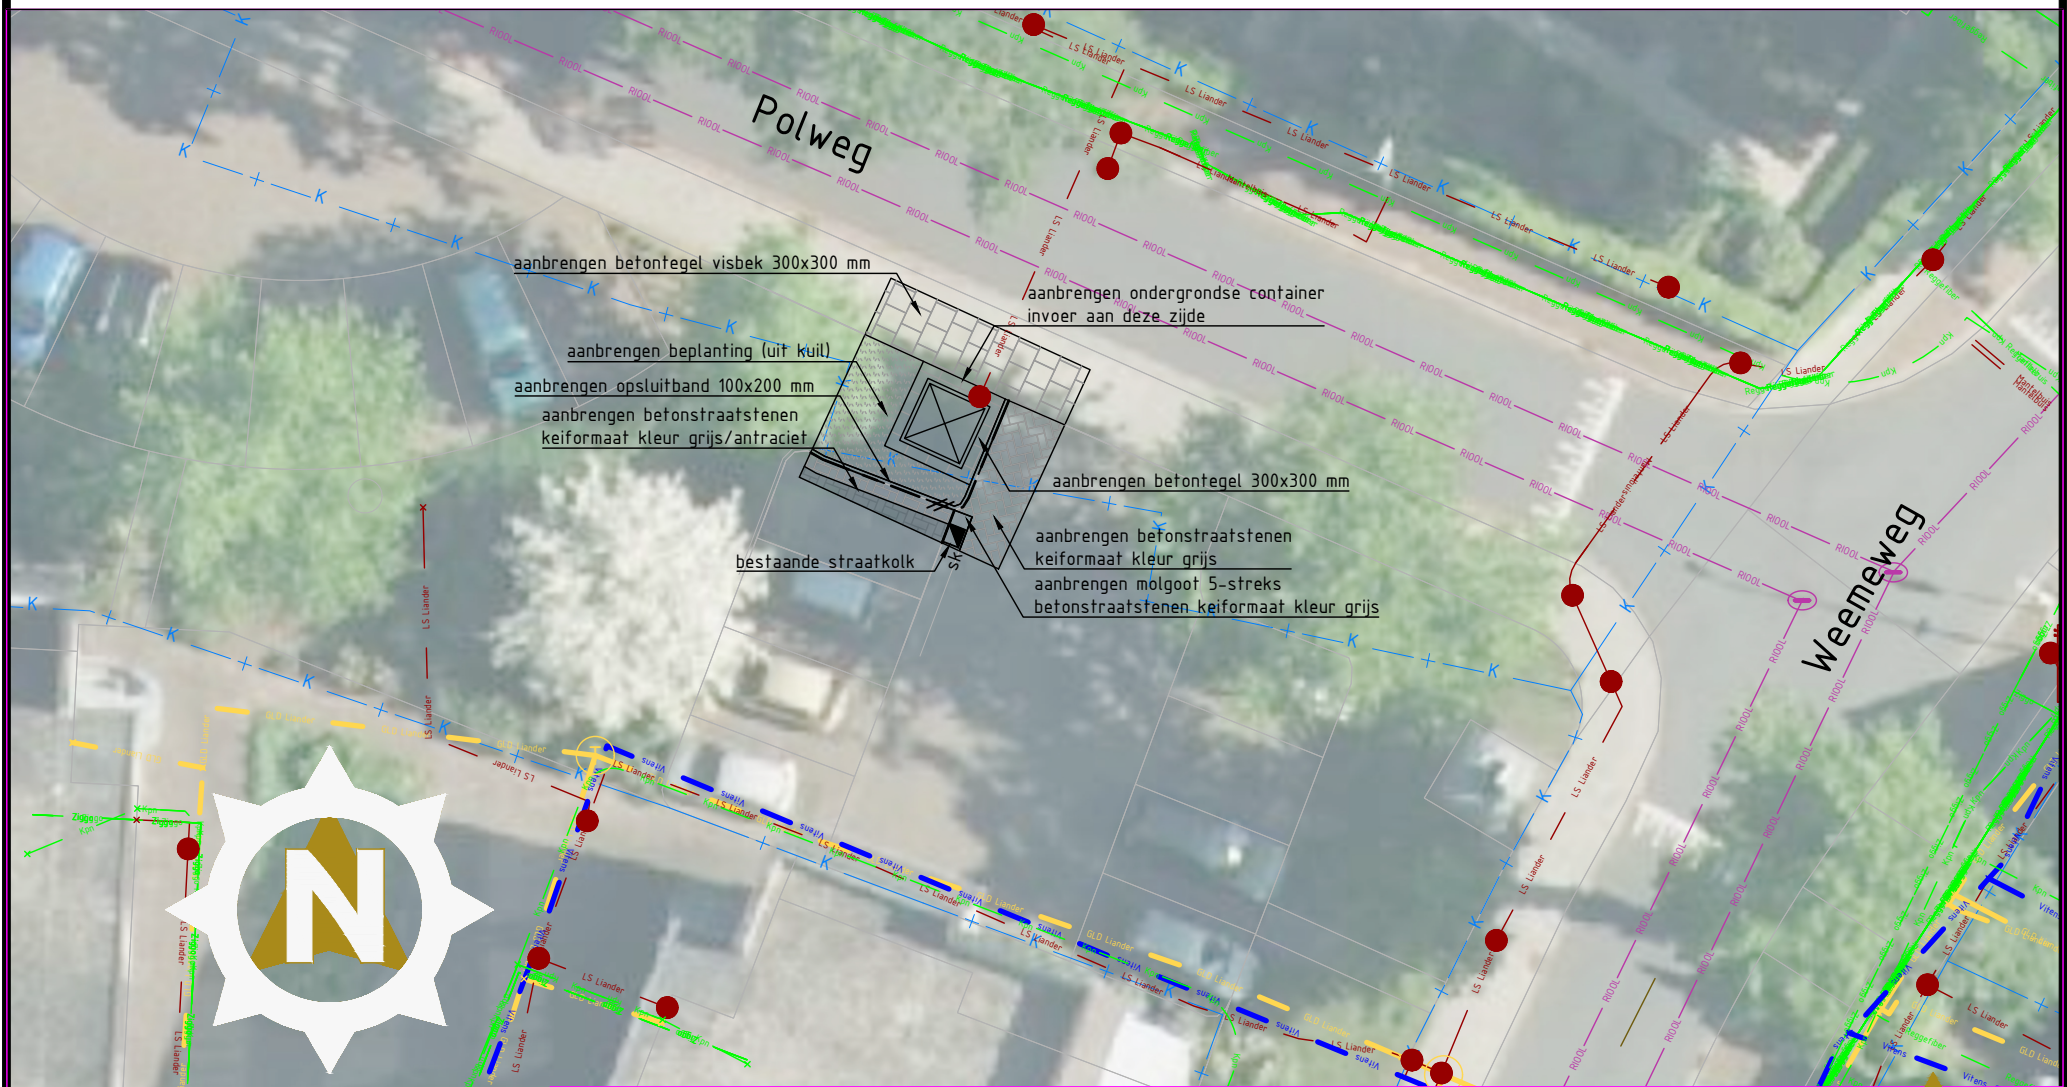

anaconinfra
CIVIELTECHNISCH PROJECTBUREAU

Opdrachtgever



Gemeente Epe

Project: Ondergrondse papiercontainers

Onderdeel: Polweg Epe

Bestek:	Bladen:	Schaal:	Versie:	Projectnr:
Epe 134-00	1 -1	1 : 200	1	Epe 134-00
Fasering:	Status:	Tekenaar:	Intern:	Vrijgegeven:
Opn./Verh.	Definitief	J. Peters	R. Ruiterkamp	17-10-2025