


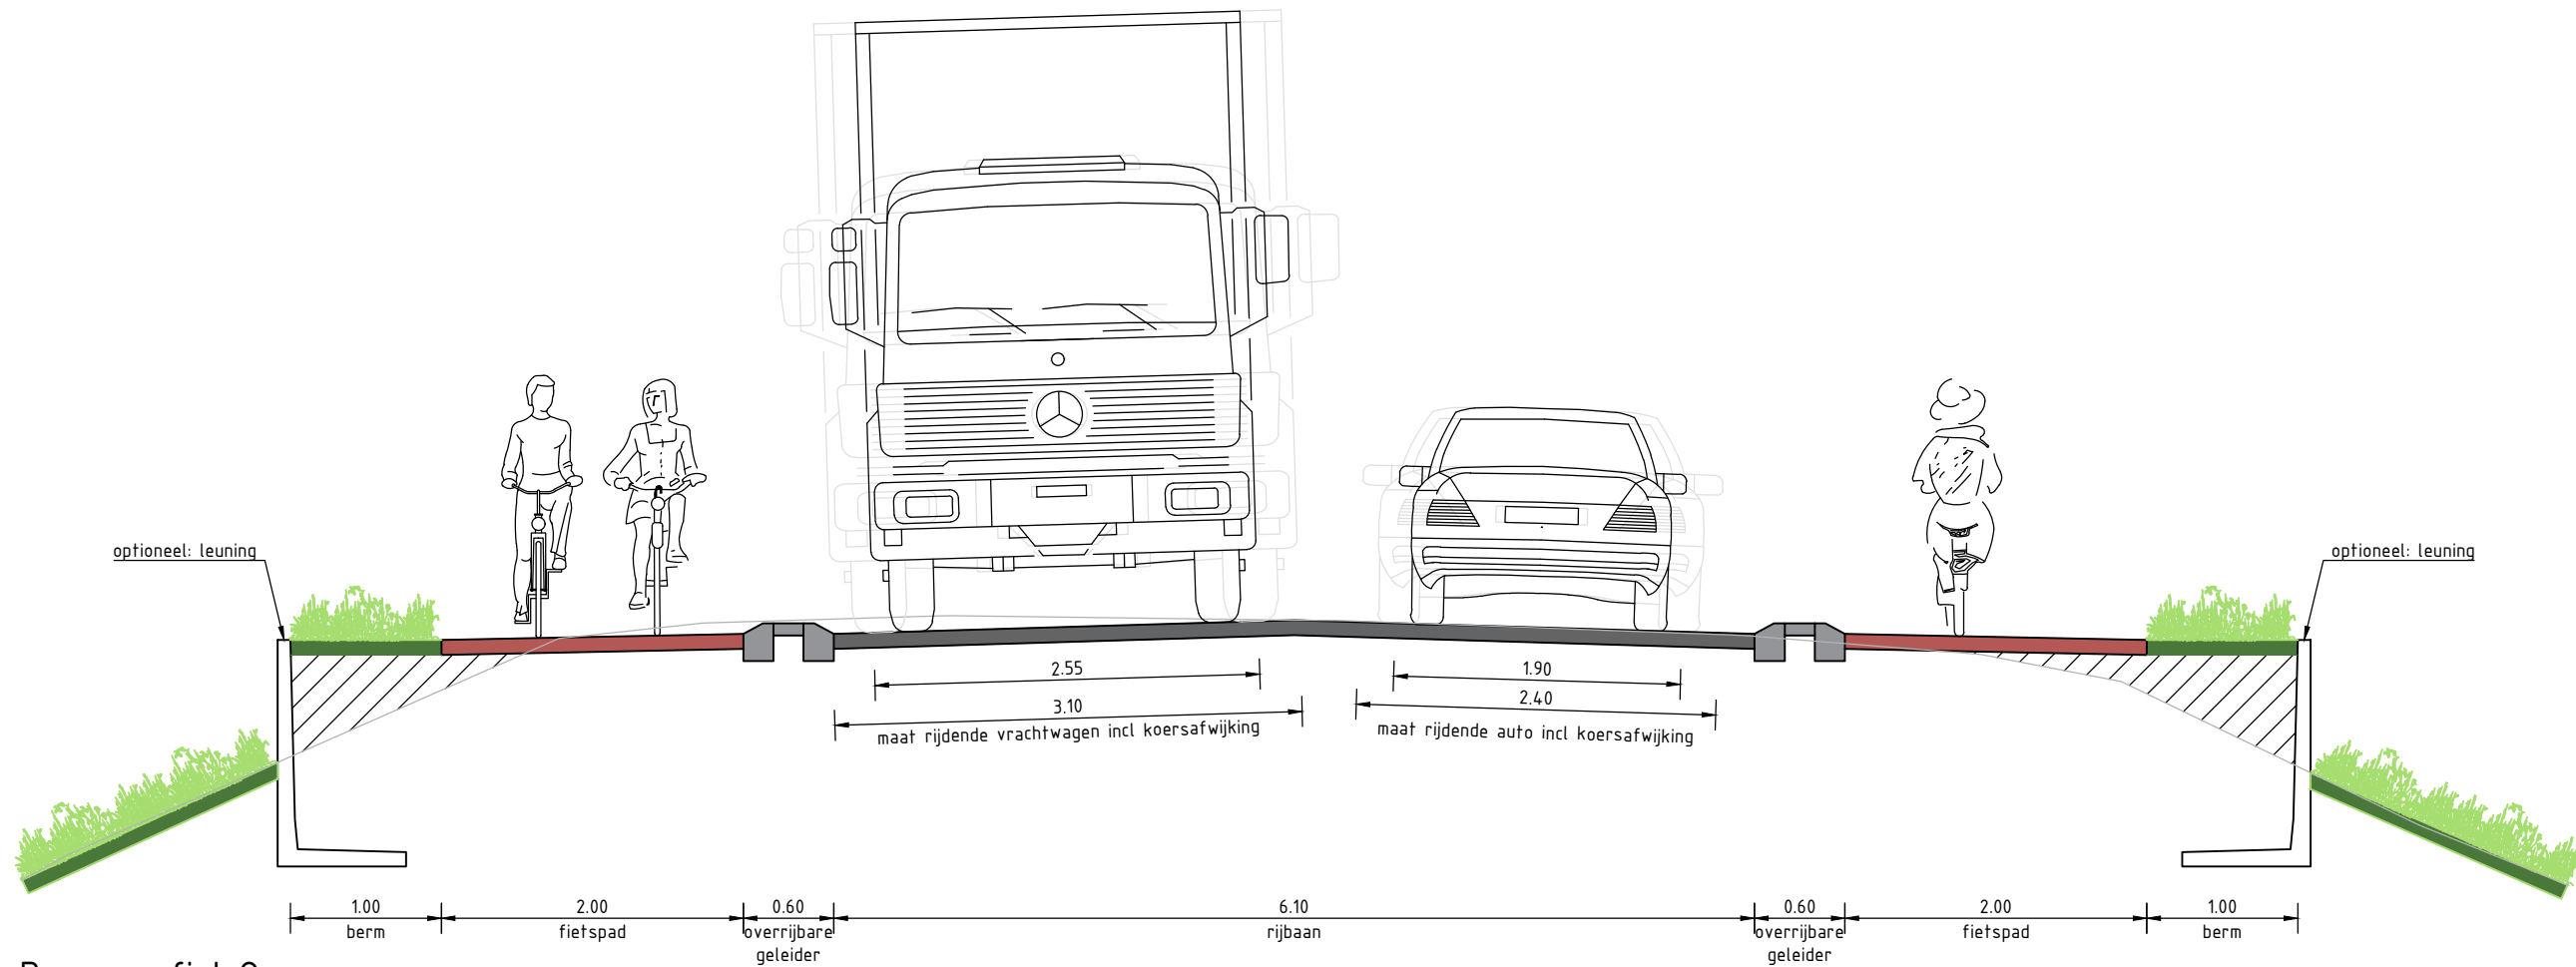

Dwarsprofiel Oenerweg
Schaal 1:50