


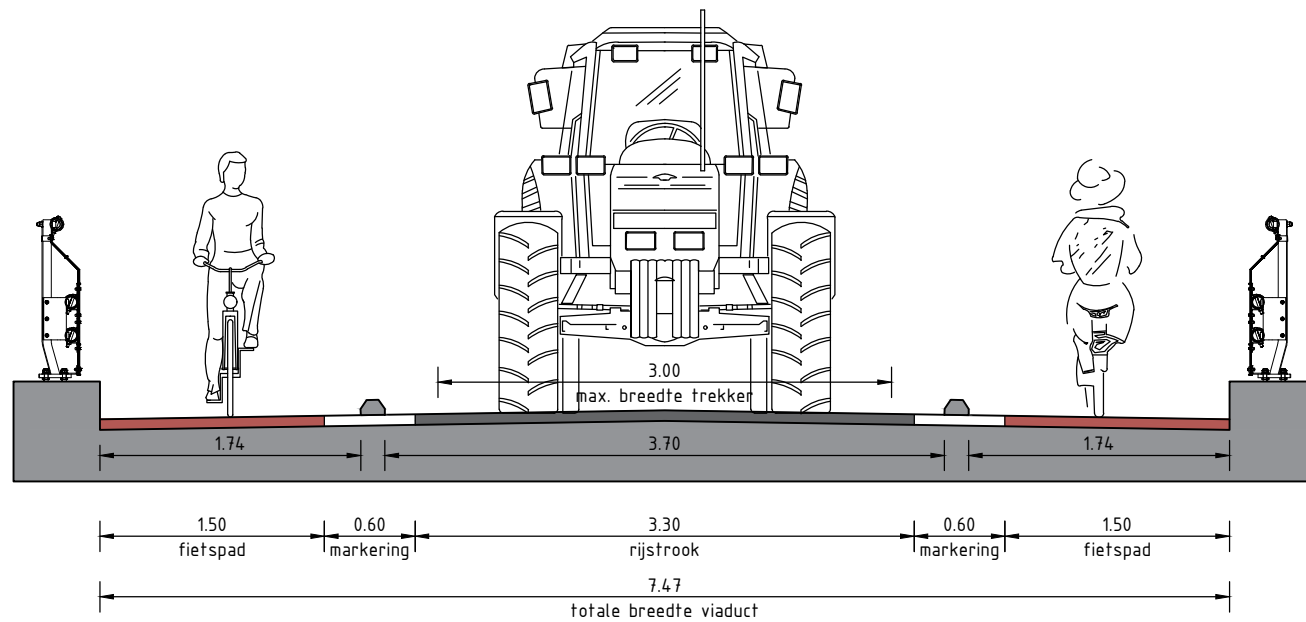

Dwarsprofiel viaduct  
Schaal 1:50