


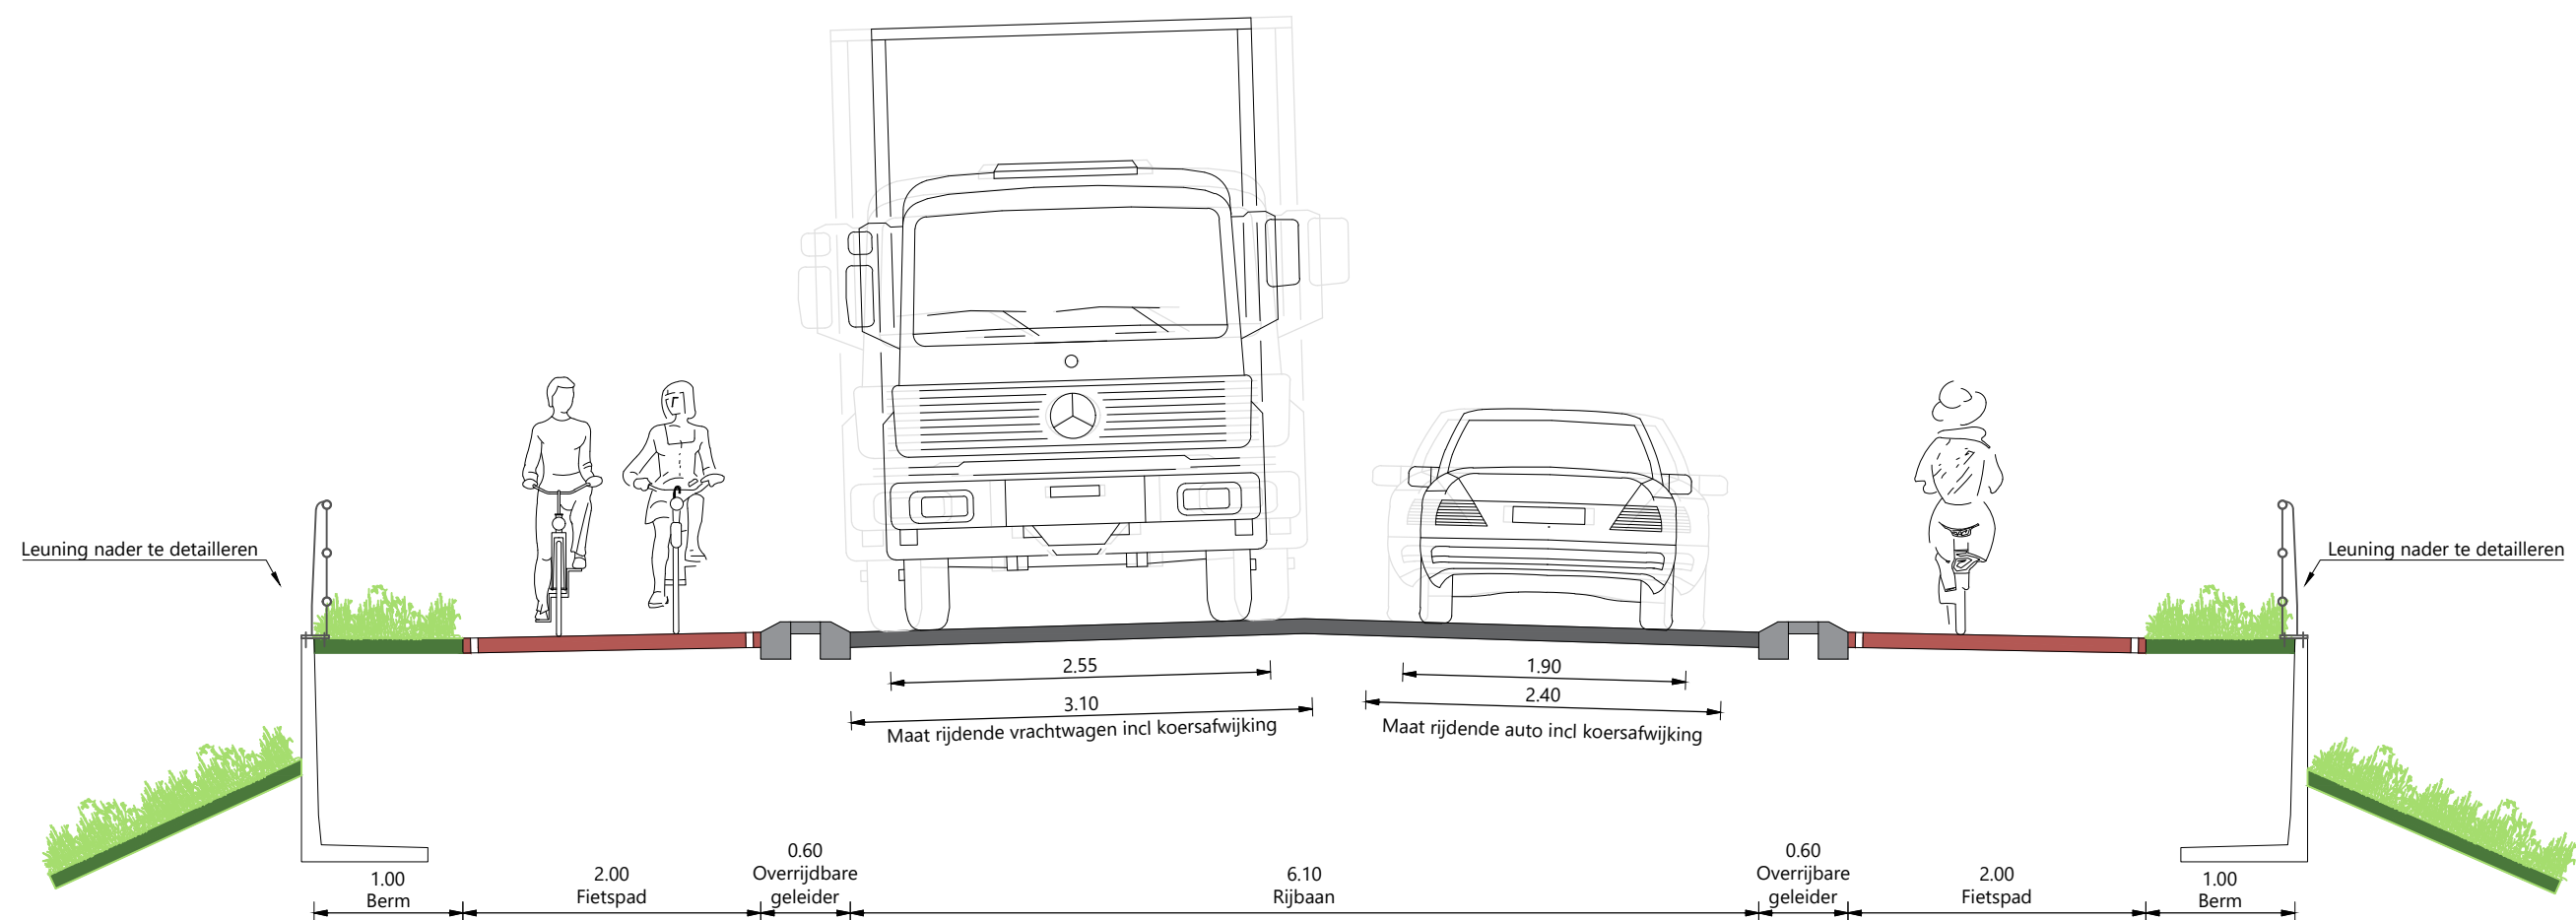

PRINCIPE PROFIEL OENERWEG
Schaal 1:50