



**Gemeente Epe**

# Verkeerskundig ontwerp

**Houtweg** (buiten bebouwde kom) **en IJsseldijk**




Versie April 2026


# Houtweg – komgrens




# Houtweg – 48

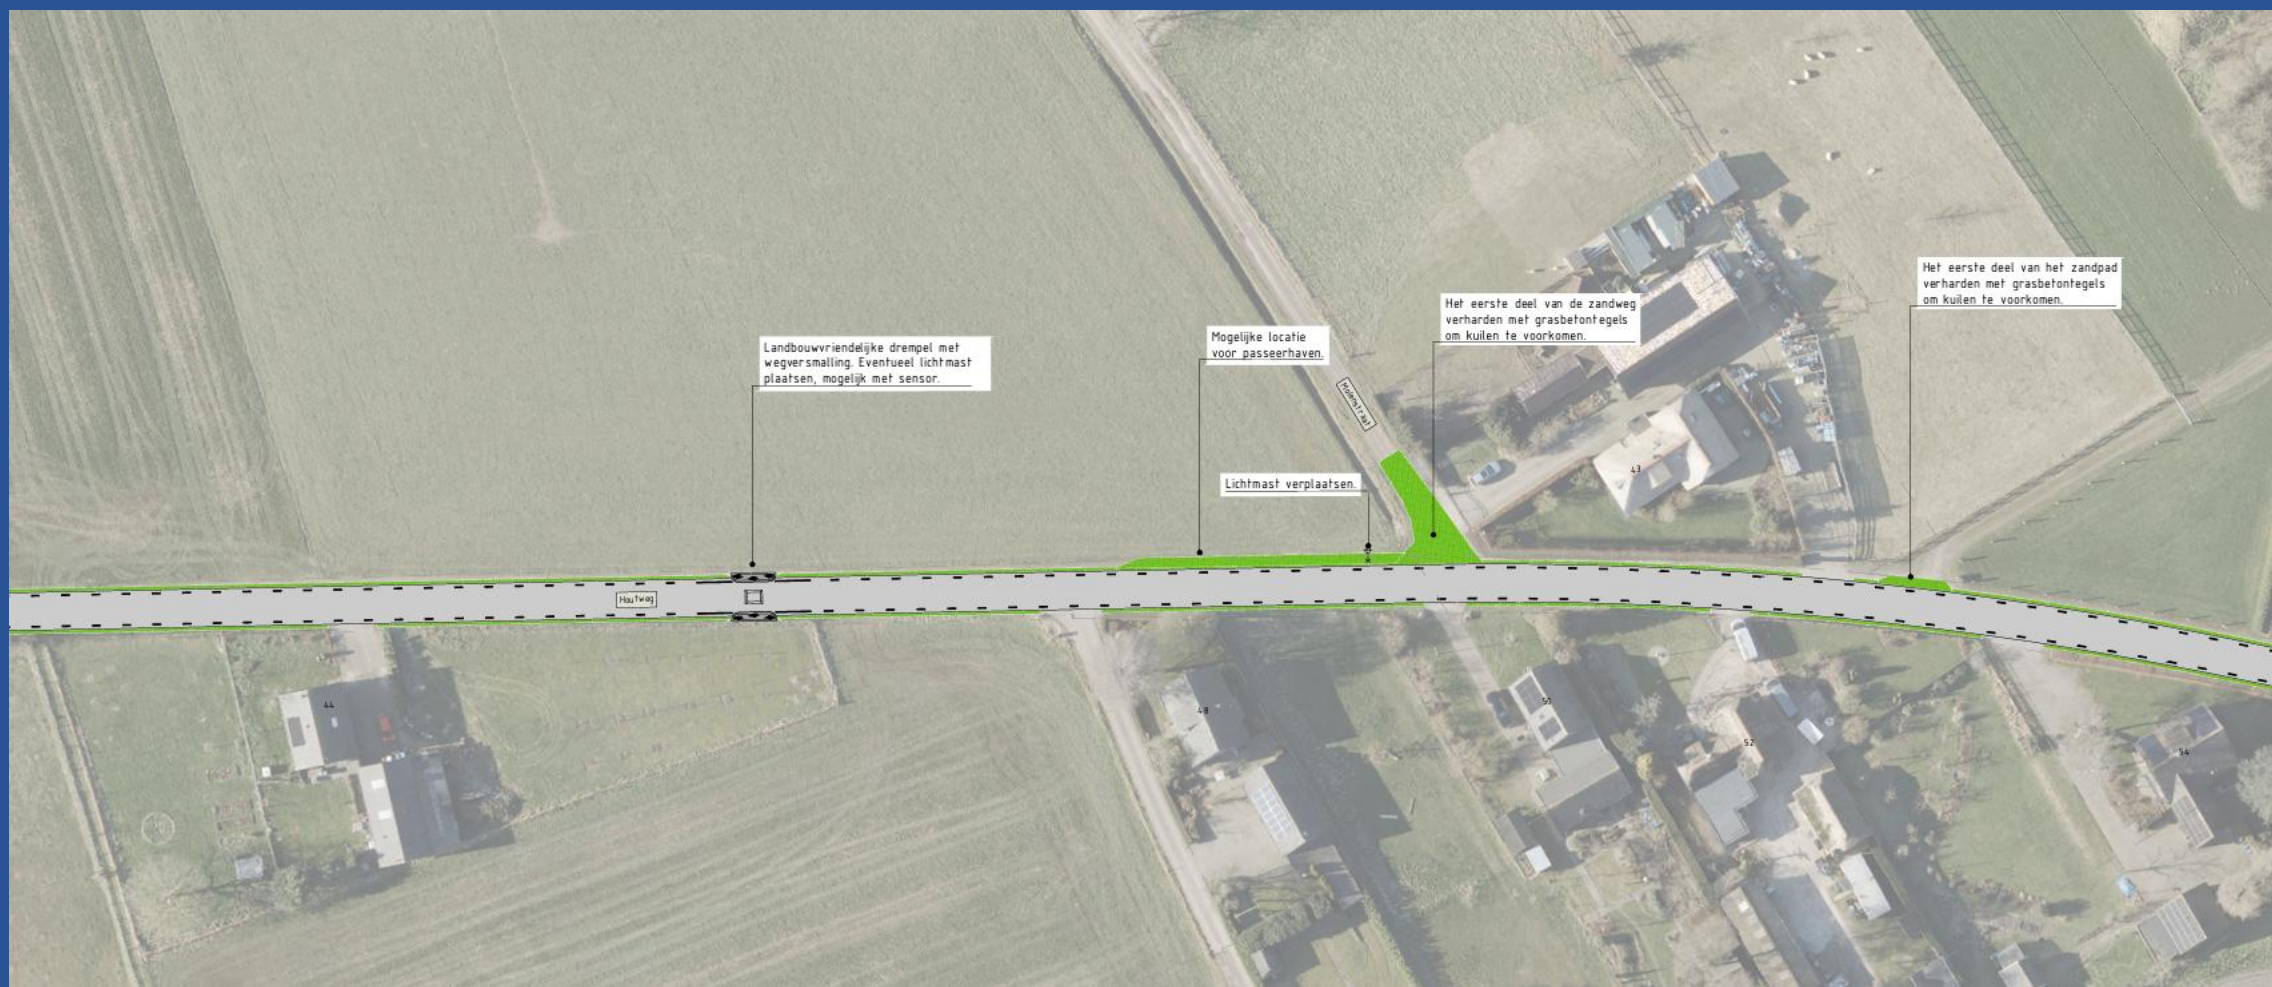

# Houtweg – ARO

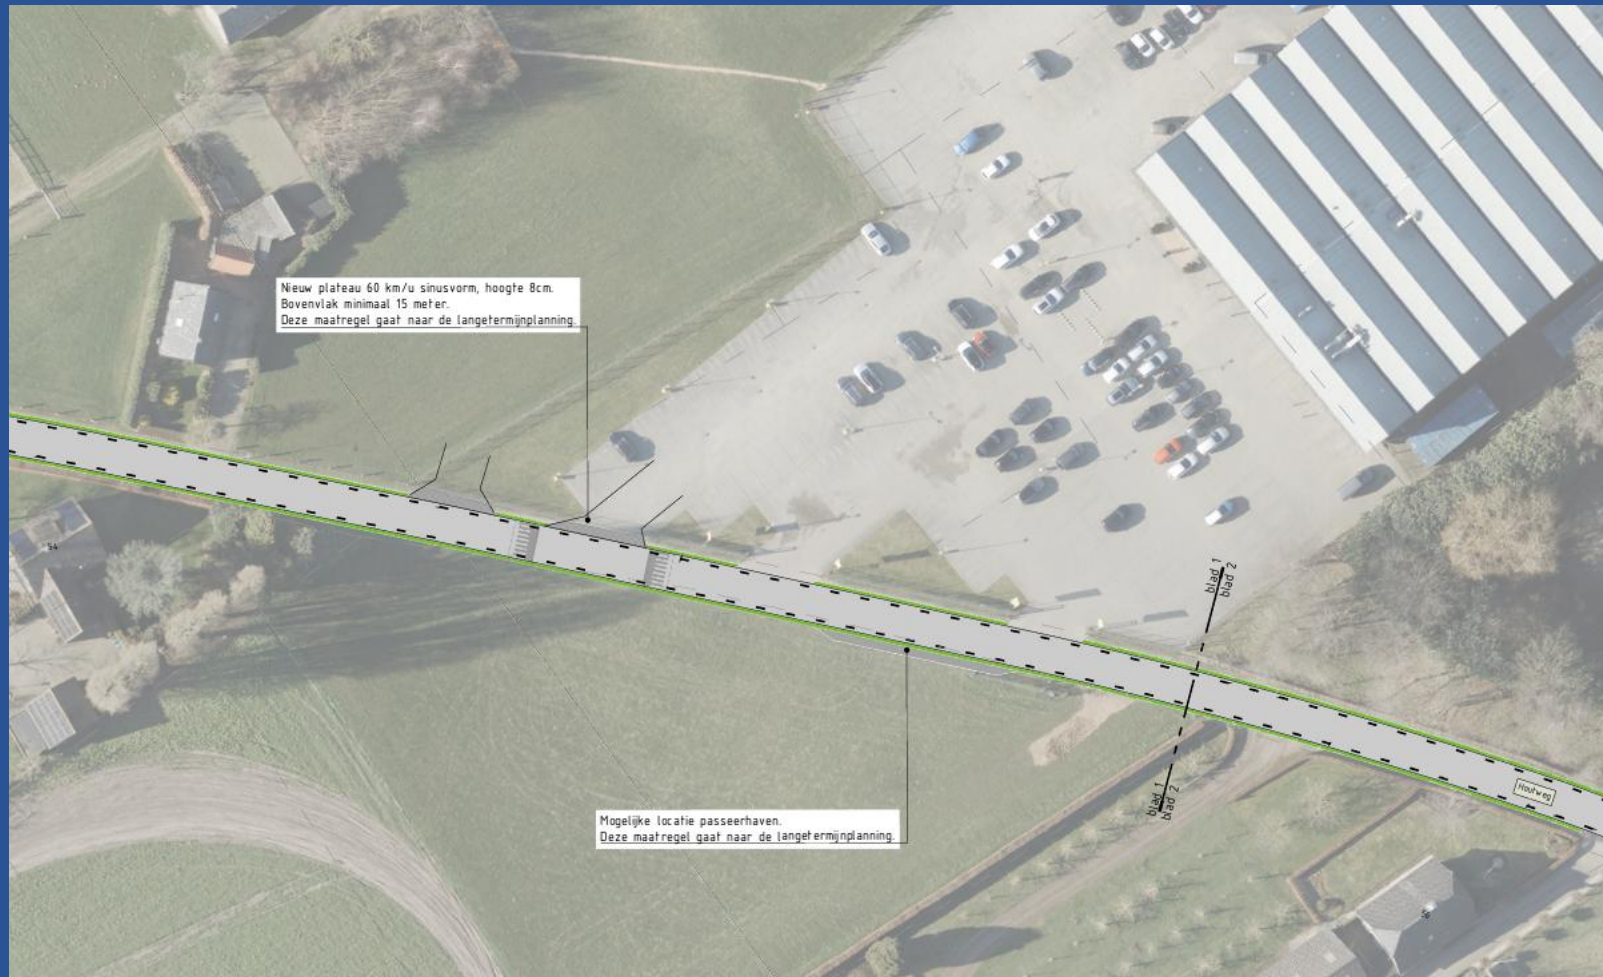


# Houtweg – 56 / 58

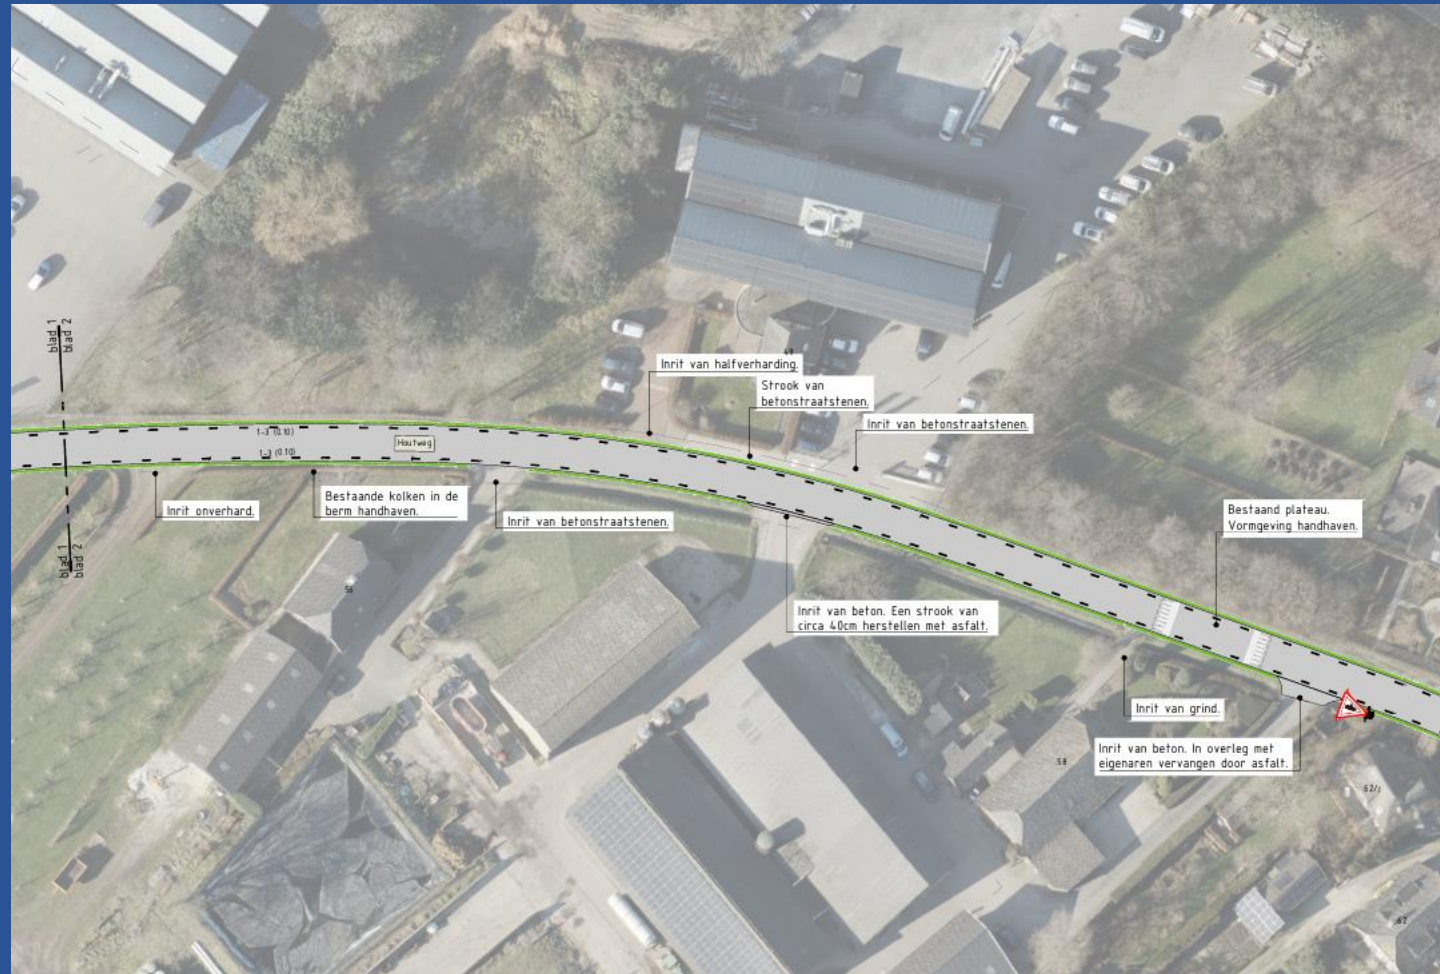





# Houtweg – 53

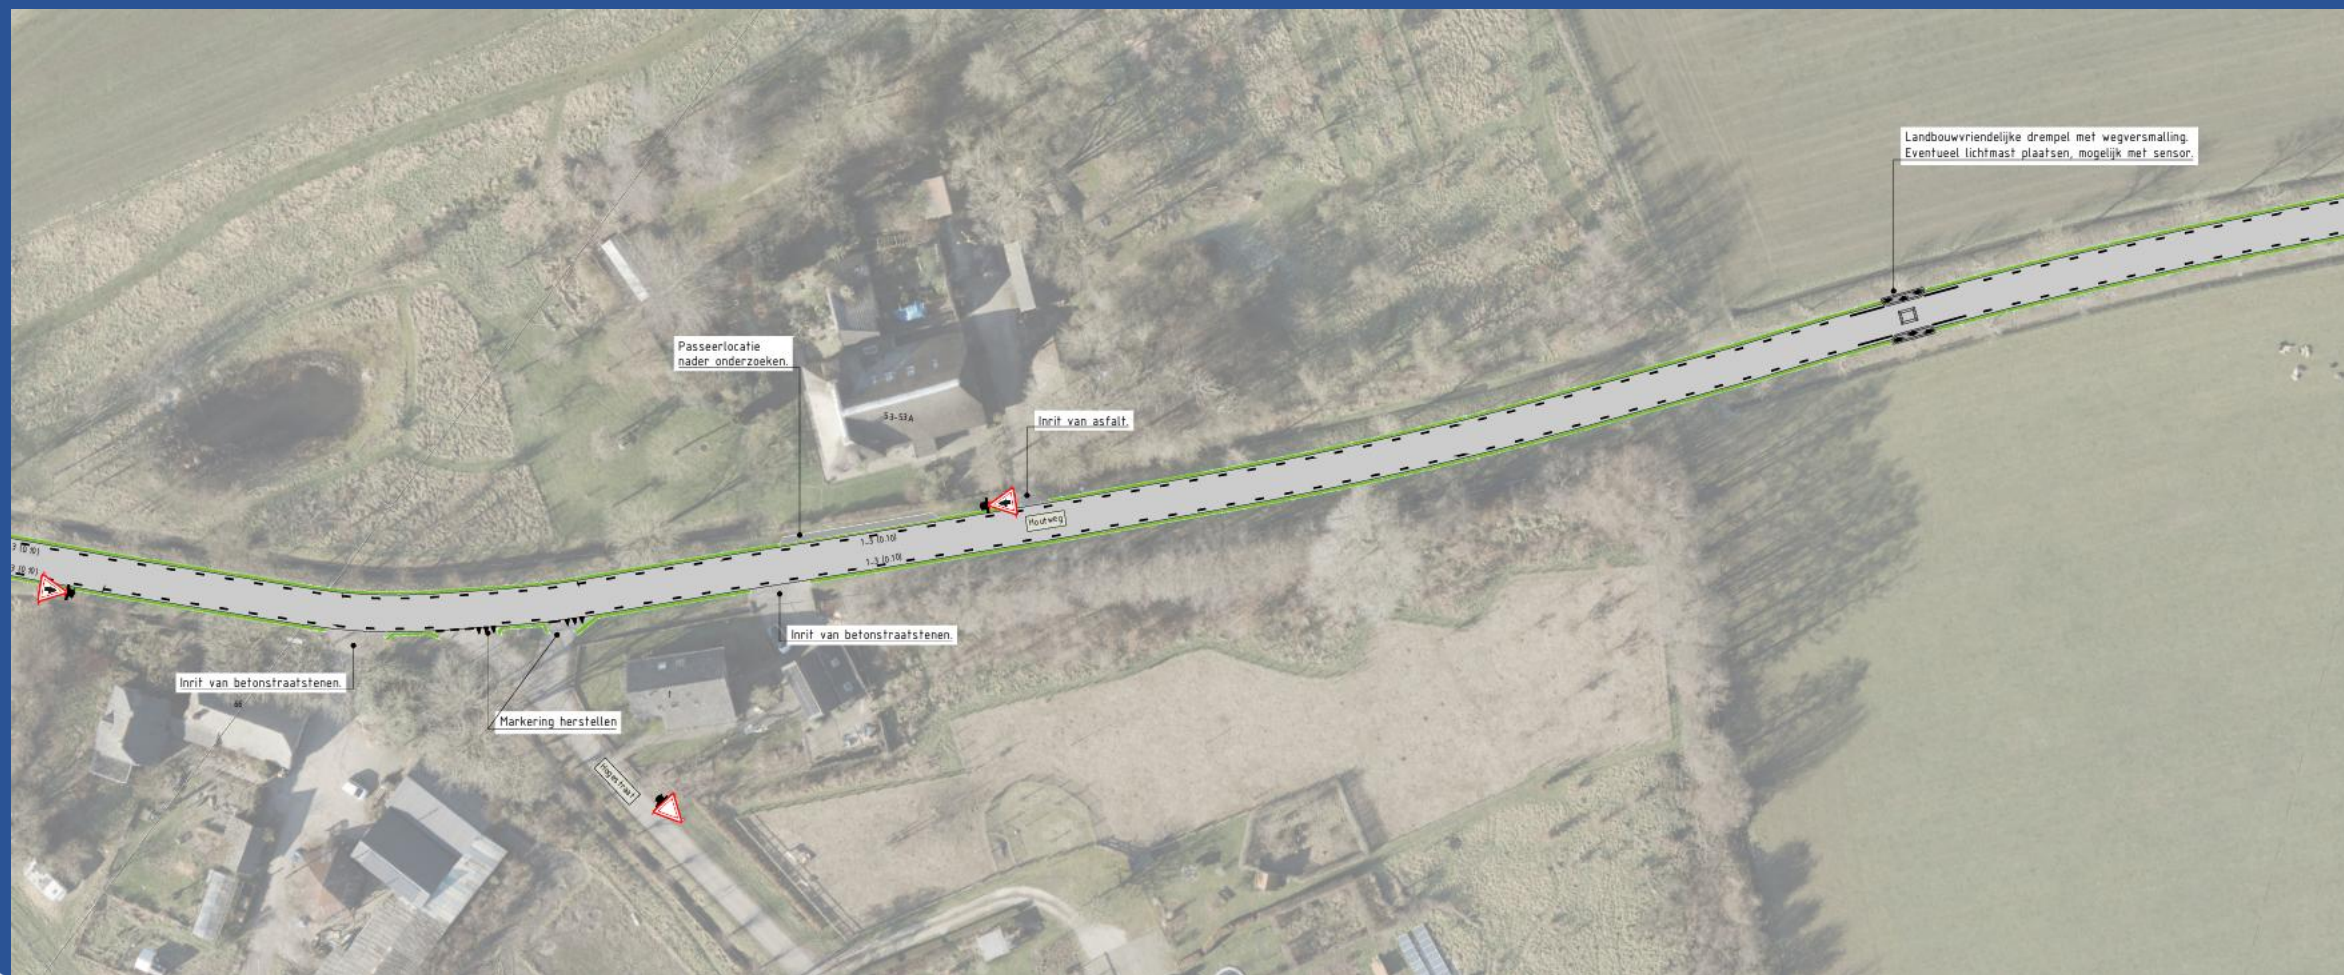


# Houtweg – Stroombreed

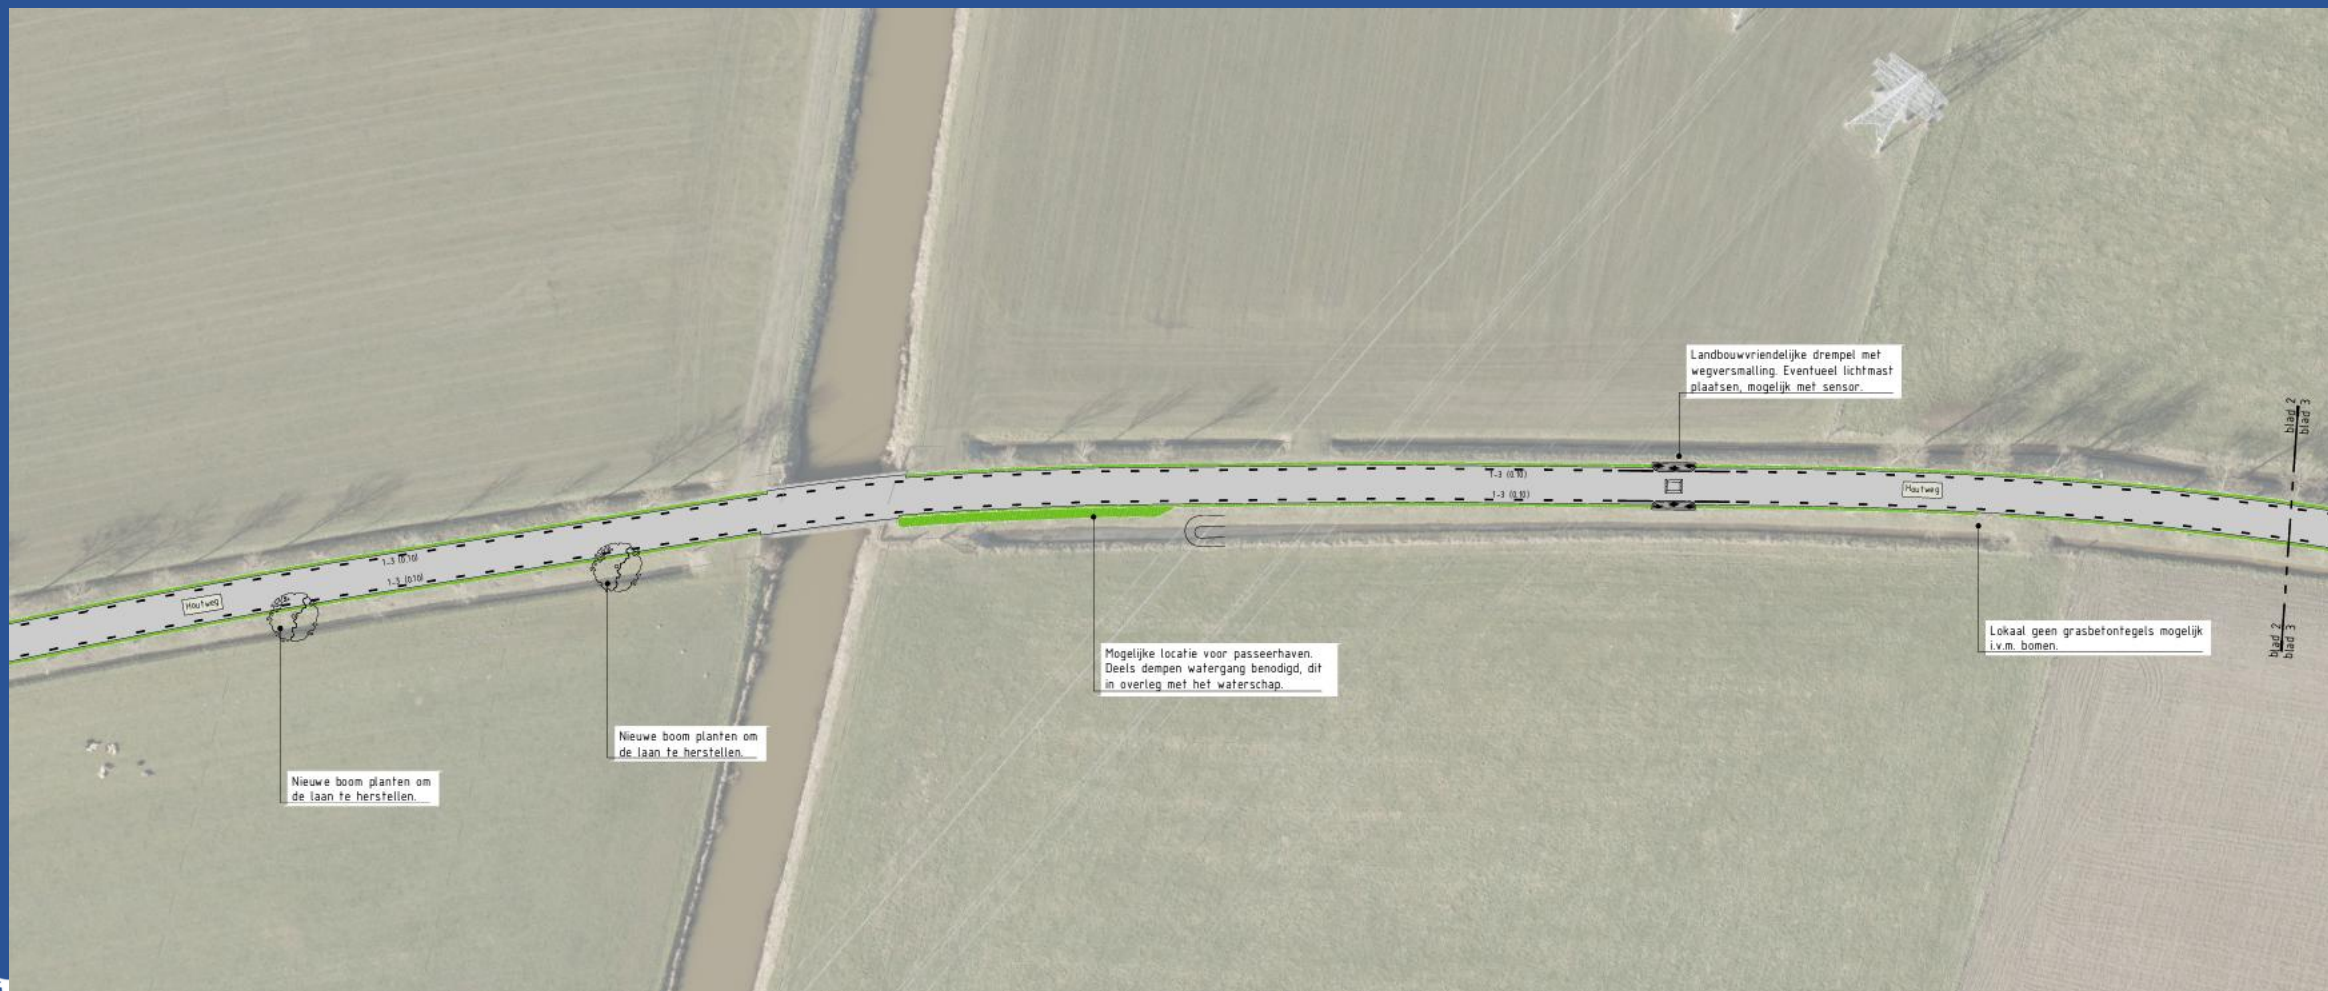


# Houtweg – Terwoldse Wetering

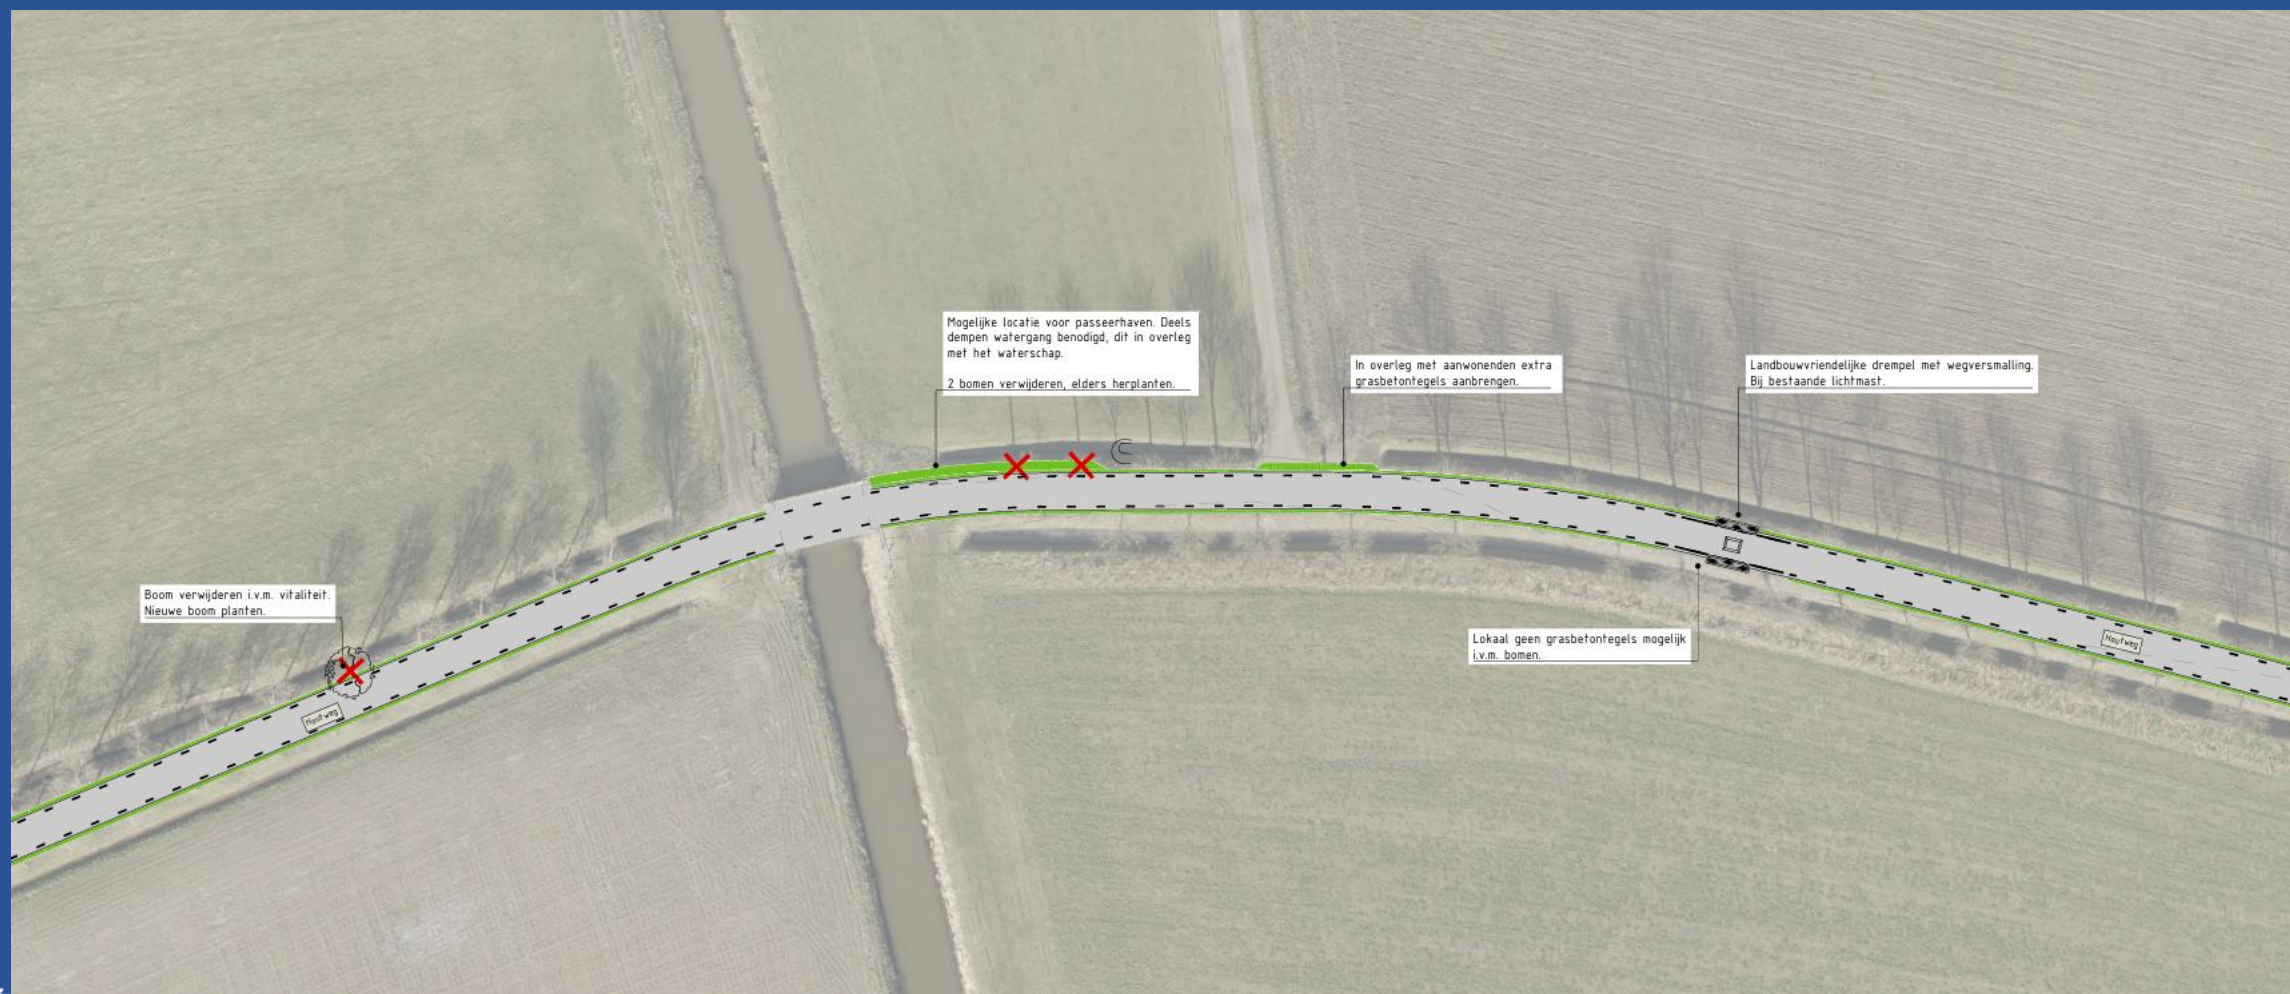

# Houtweg – 65 / 68

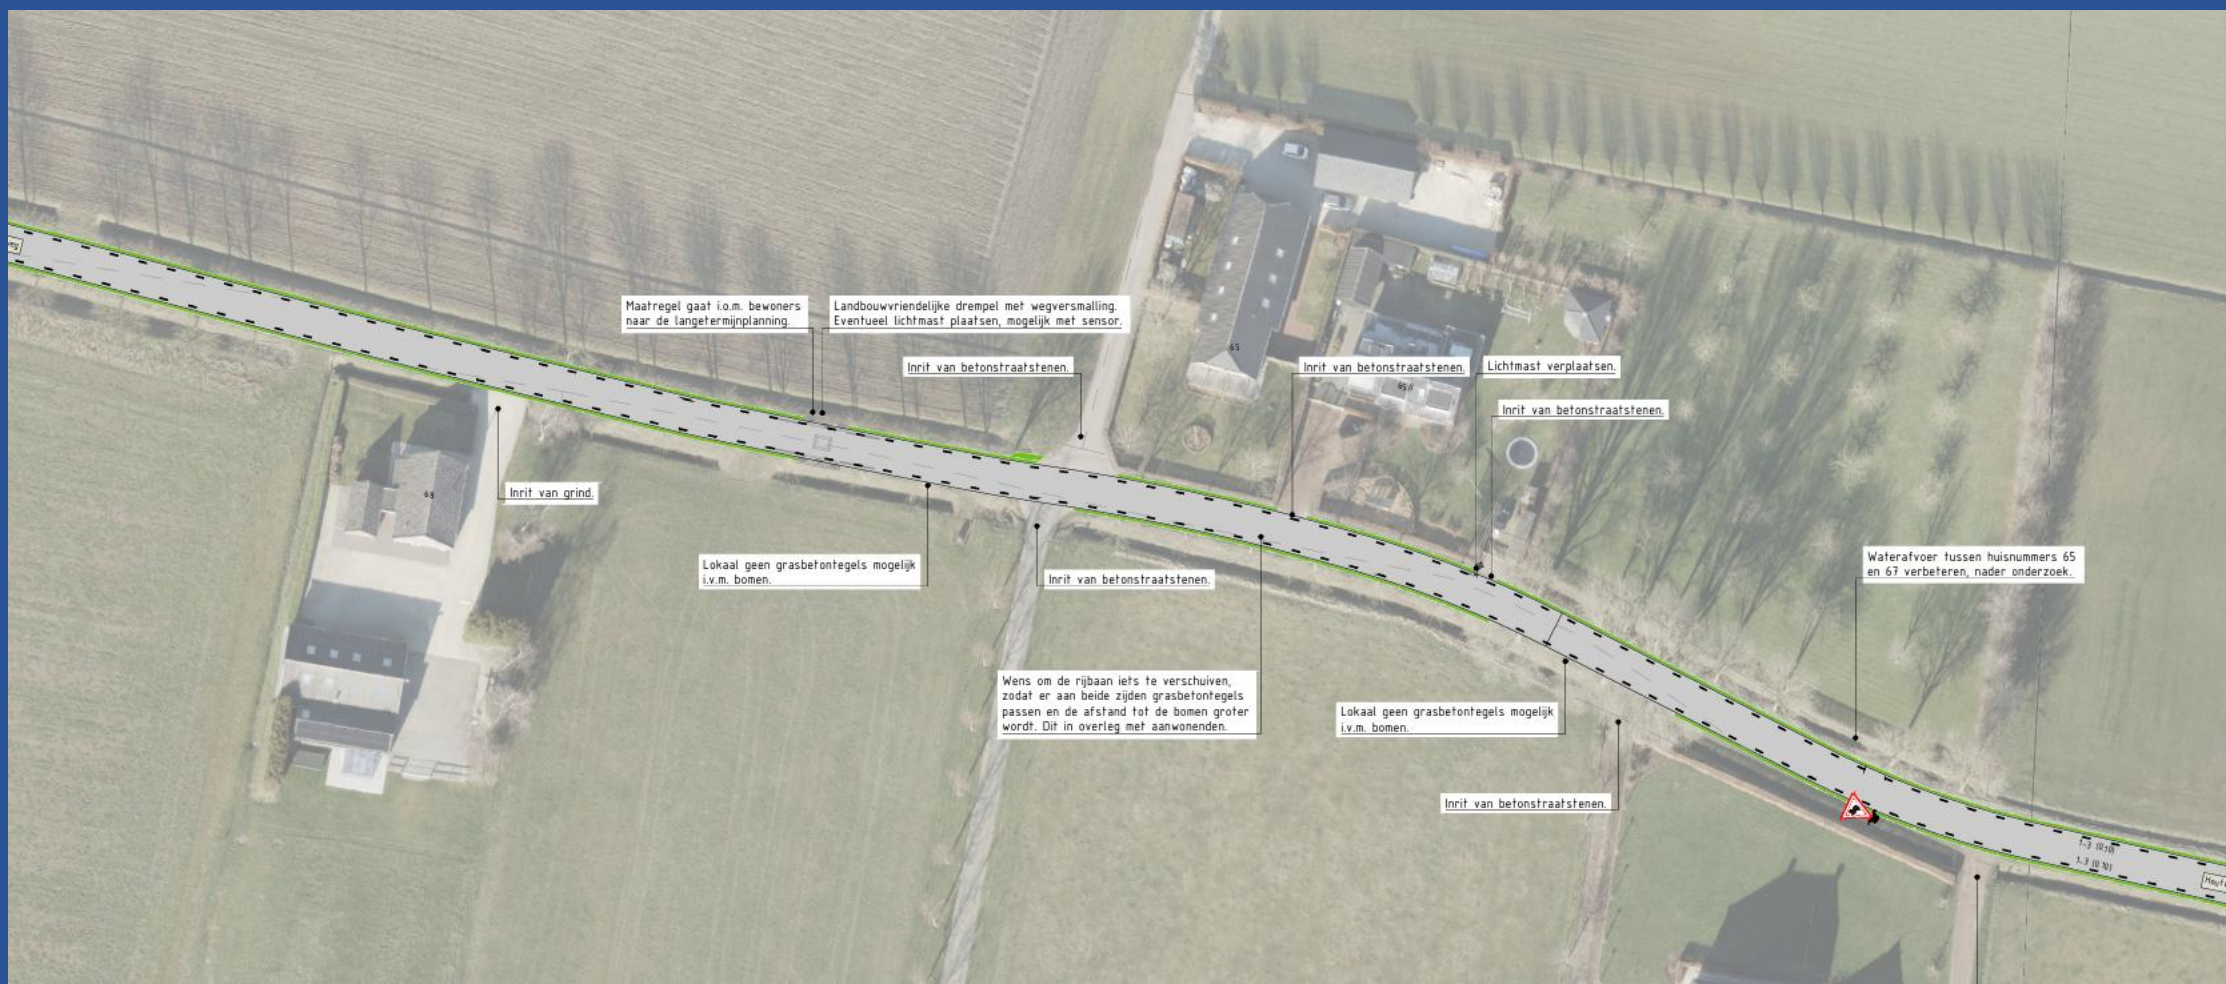


# Houtweg – IJsseldijk

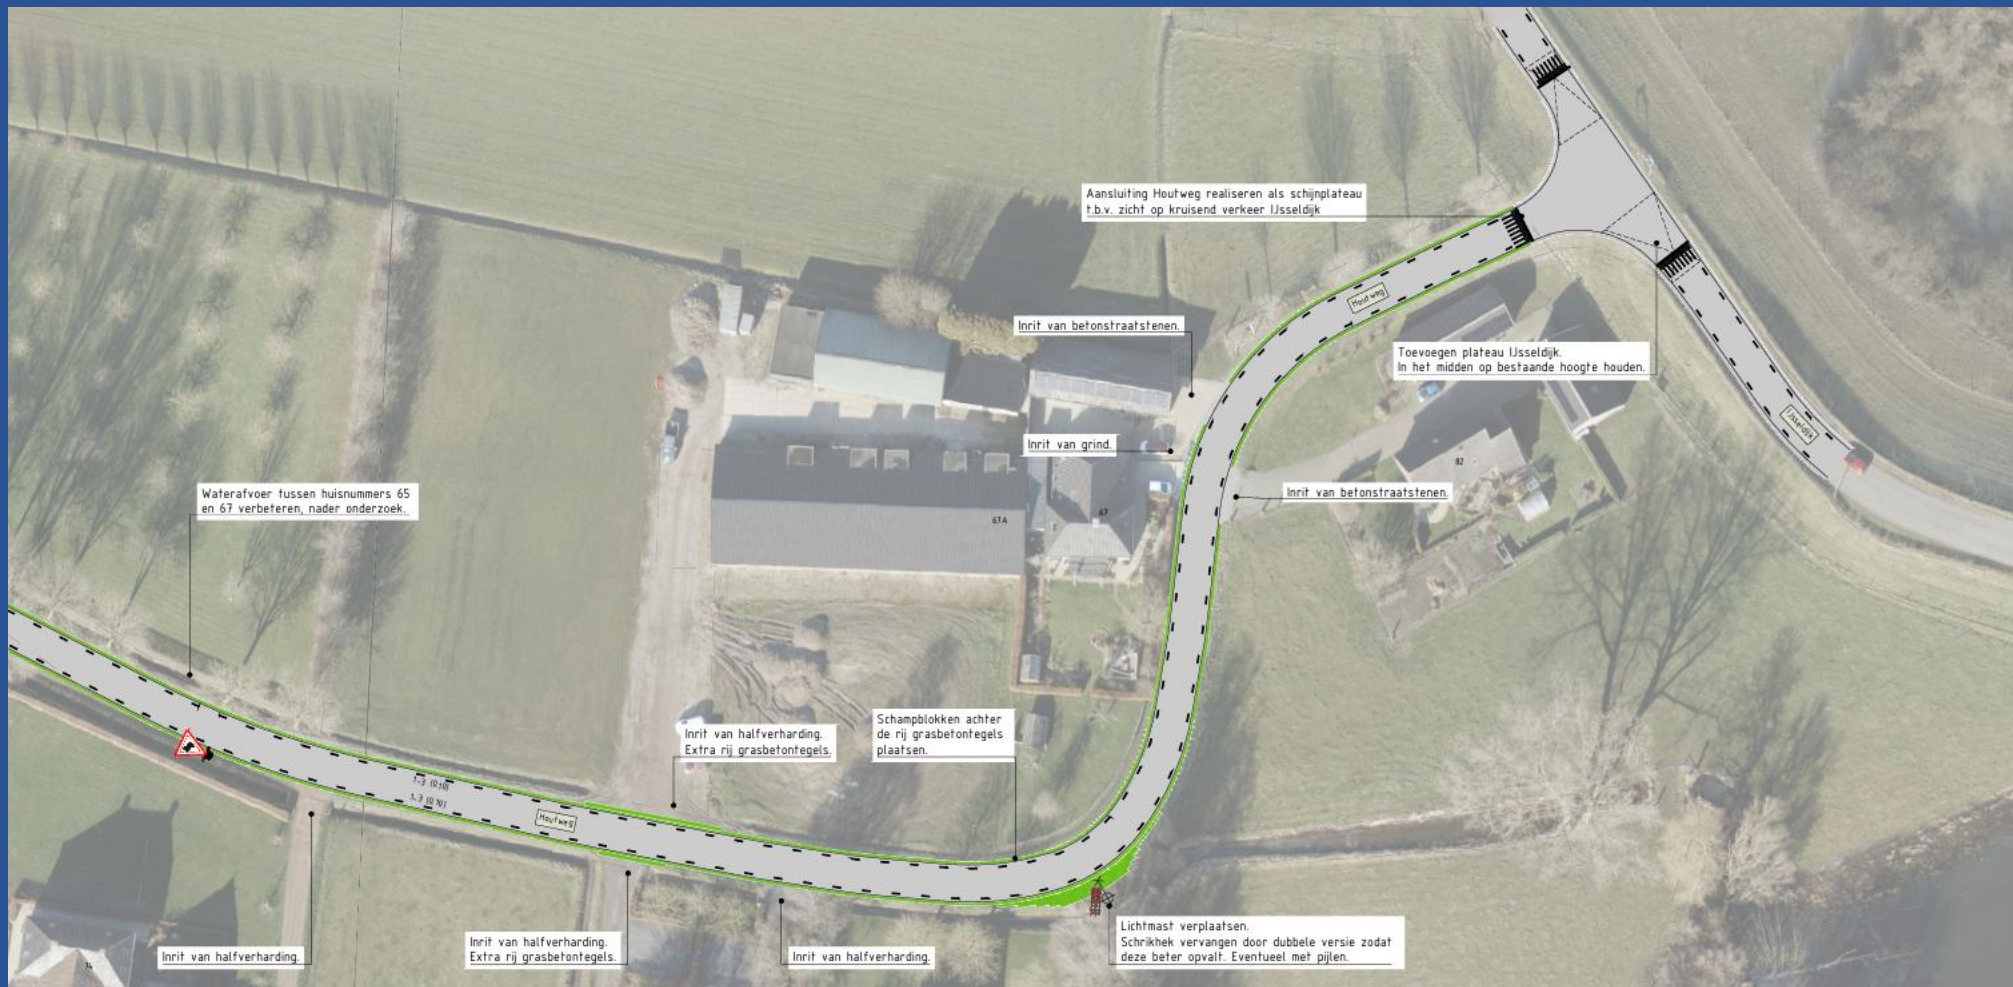

# Ijseldijk - 1



# Ijseldijk - Houtweg

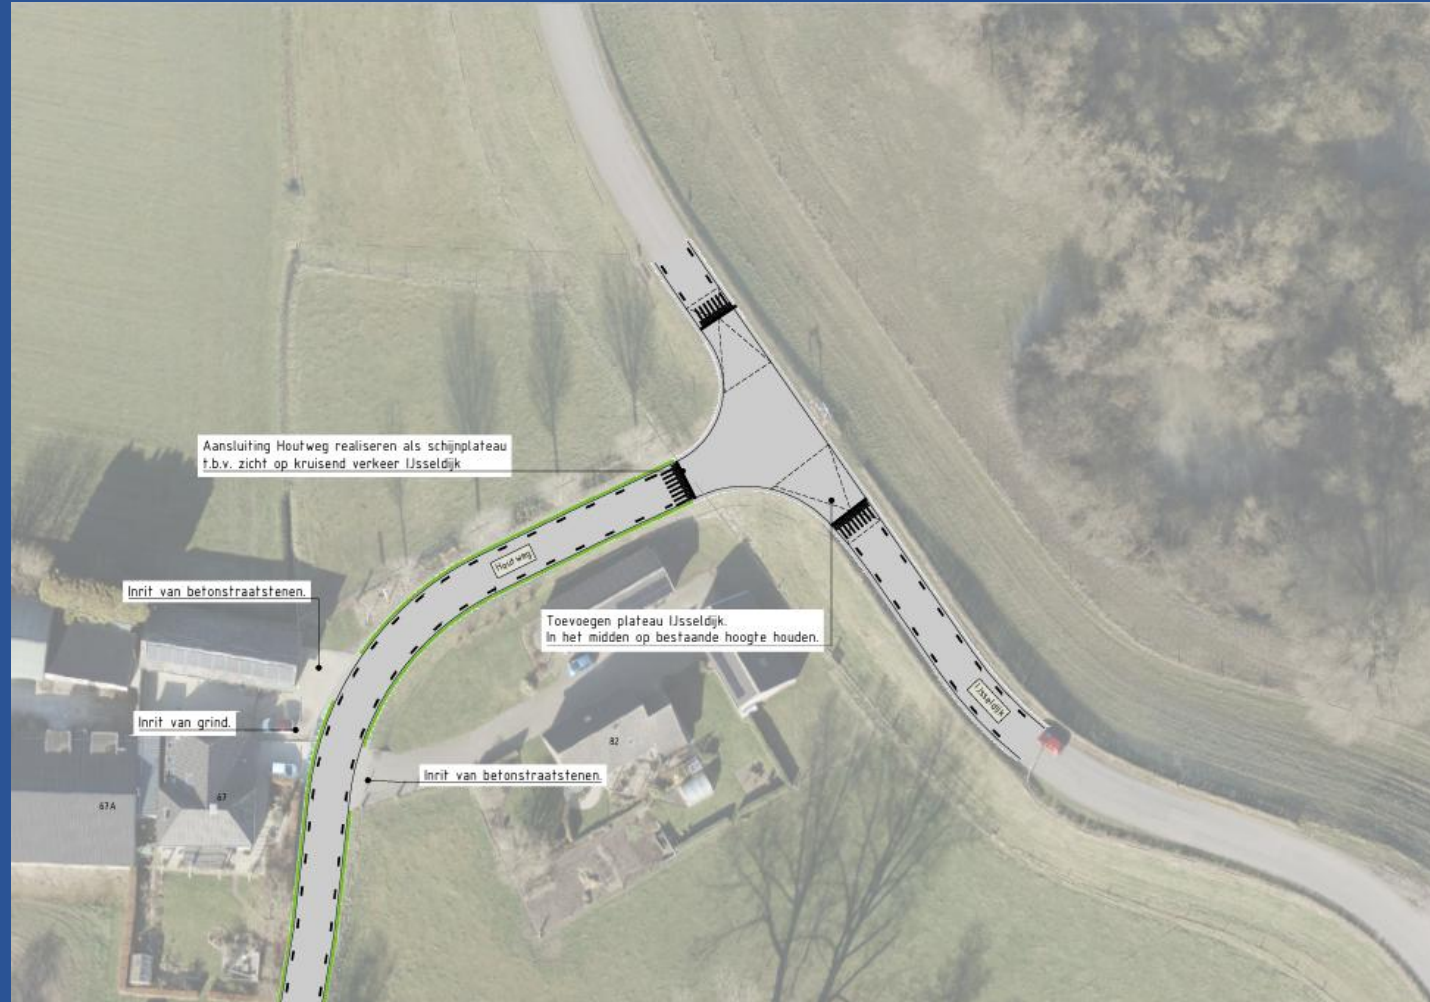

# Ijseldijk 8 / 10

