



Bestaande situatie

A

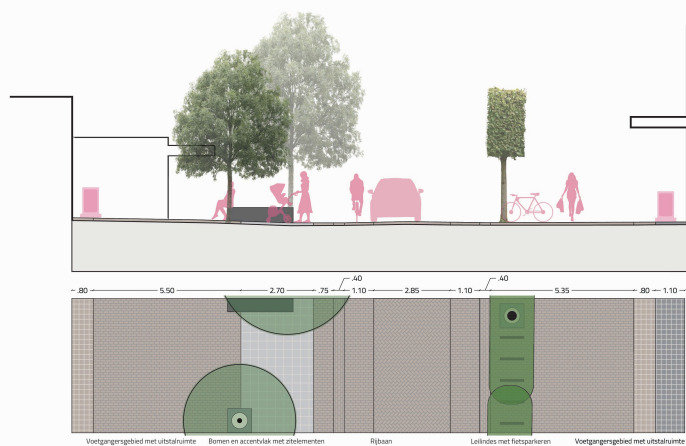


Ontwerp situatie


A

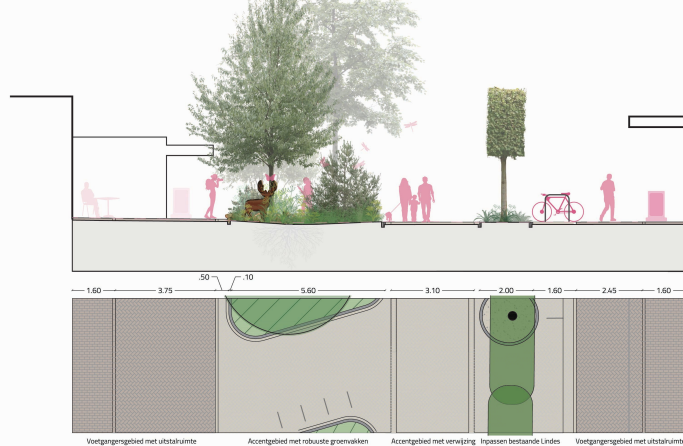


B

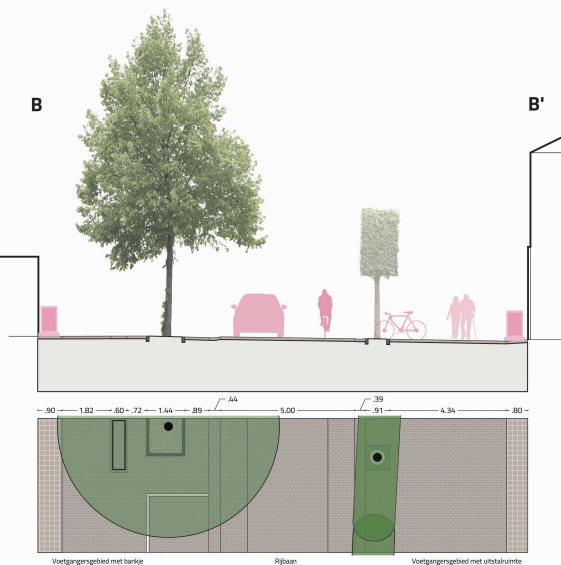


B

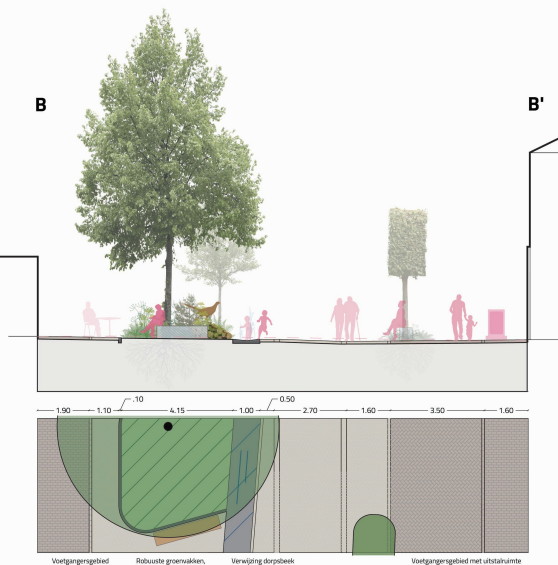

C

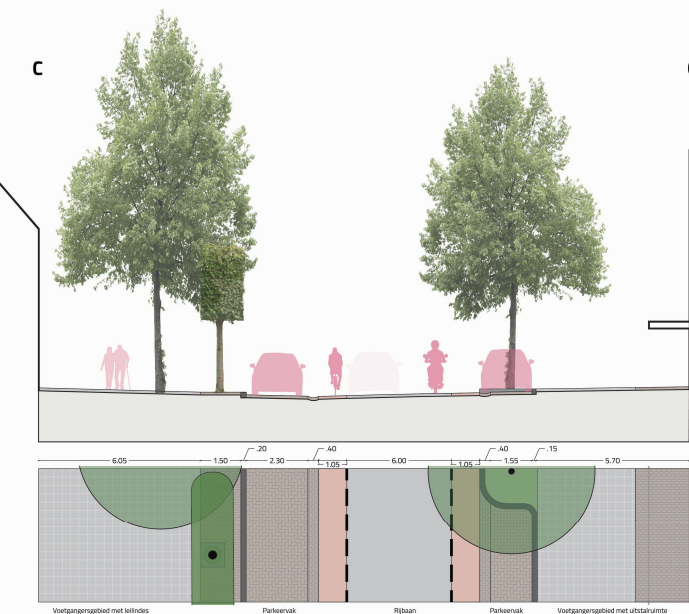

C

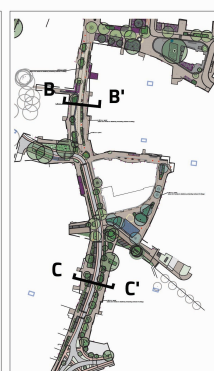

Projectnaam
GBS, Centrum Epe

Tekening
Profielen bestaande en
nieuwe situatie VO

Opdrachtgever
Gemeente Epe

Status
CONCEPT

Schaal
1:100

Uitvoering
Wouter Sturm Msc
Ing. Doron Gerrits

Datum getekend
21-05-2026

Papierformaat
A1+1

ODIN Landscapsontwerpers
Prins Mauritslaan 2
7475 NR Montel

odin
LANDSCHAPSONTWERPERS

T 0547 - 74 51 50
E info@odin-landscaps.nl
W www.odin-landscaps.nl
Kia K nr. 08183783