

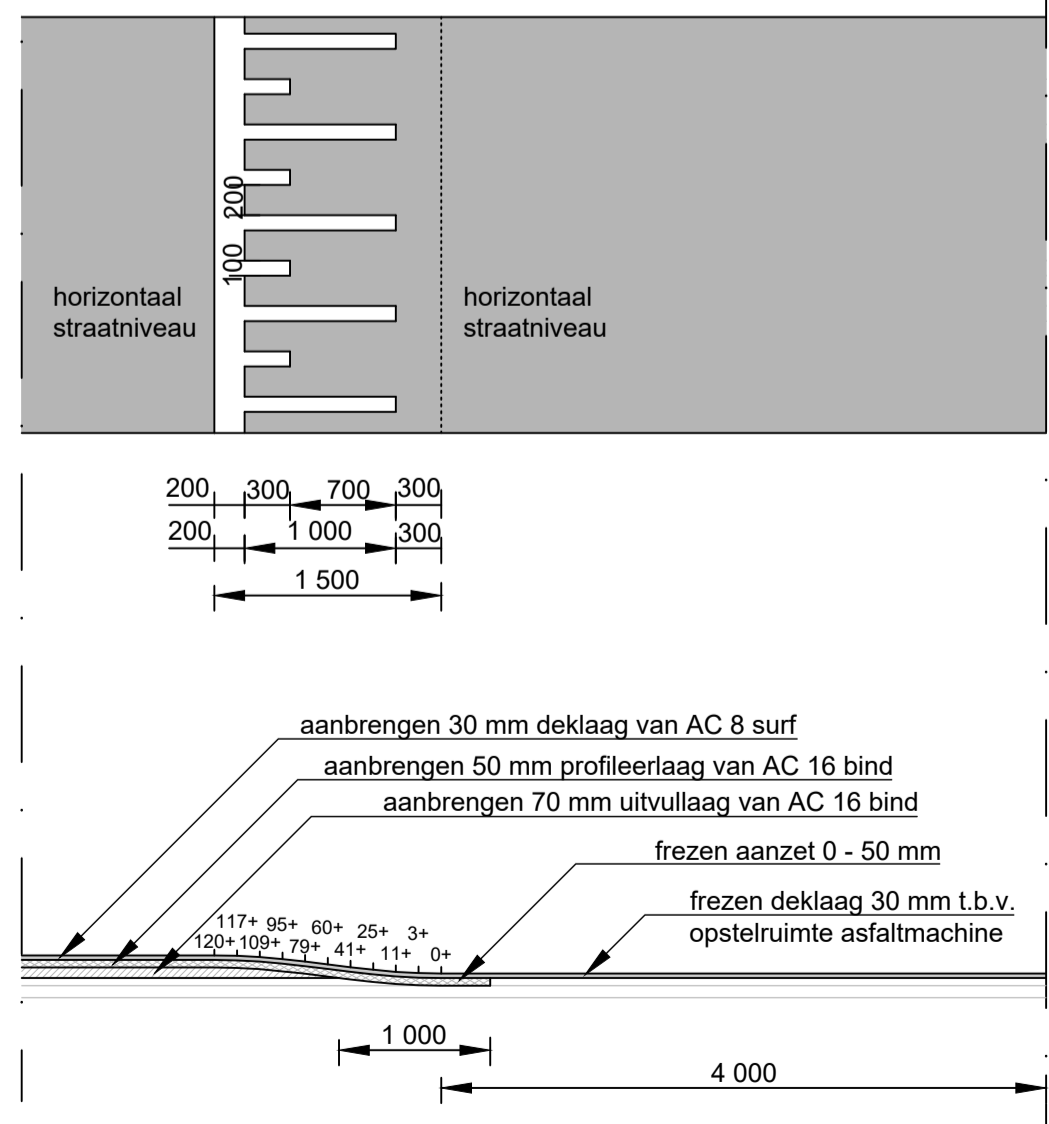


LEGENDA
(plateau kruising Dellenweg - Klokbekweg)

-  aanbrengen asfalt, kleur zwart
-  aanvullen, afwerken en inzaaien berm
-  aanbrengen 1 strek laag grasbetonstenen, type 'noktentop-V-tegel' 400x400x120 mm met rechte asfaltzijde en afgeschuinde bermzijde
-  aanbrengen drempel-oprit volgens detail

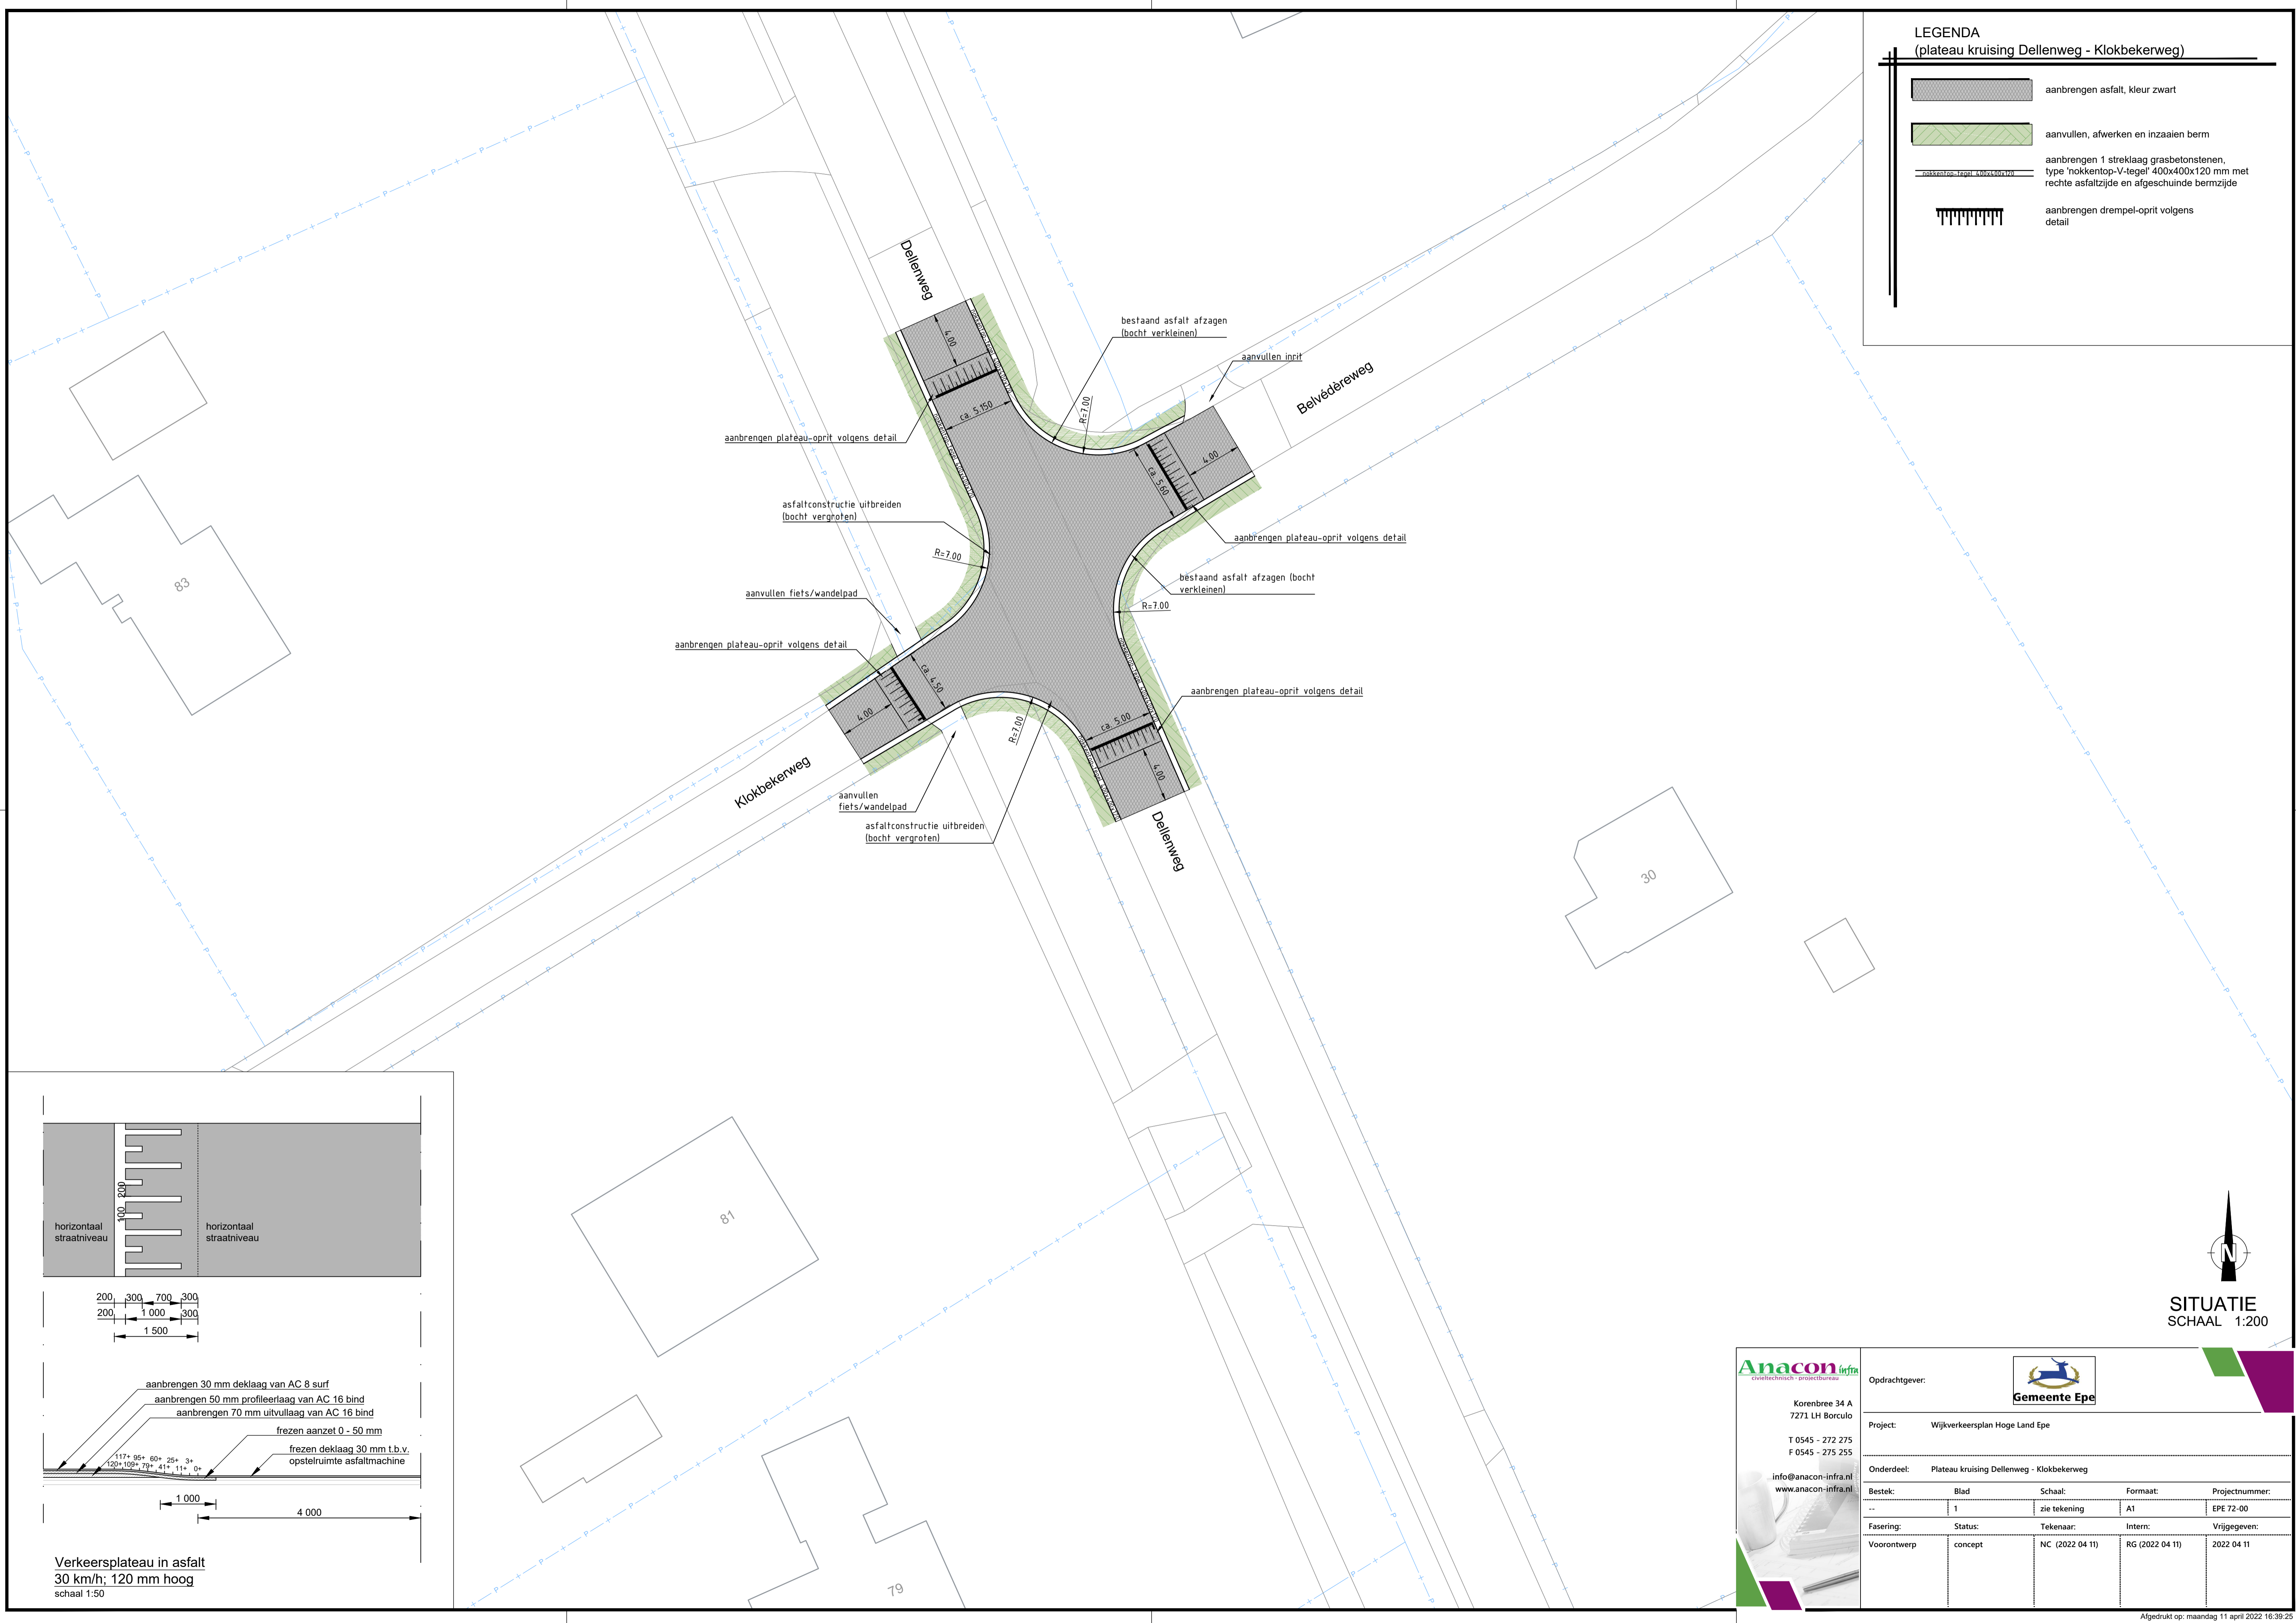

Verkeersplateau in asfalt
30 km/h; 120 mm hoog
schaal 1:50

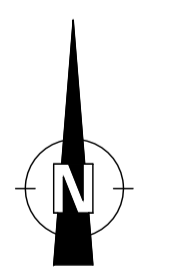


SITUATIE
SCHAAL 1:200

Anacon
civieltechnisch - projectbureau

Korenbree 34 A
7271 LH Borculo

T 0545 - 272 275
F 0545 - 275 255

info@anacon-infra.nl
www.anacon-infra.nl

Opdrachtgever:					
Project:		Wijkverkeersplan Hoge Land Epe			
Onderdeel:		Plateau kruising Dellenweg - Klokbekweg			
Bestek:	Blad	Schaal:	Formaat:	Projectnummer:	
--	1	zie tekening	A1	EPE 72-00	
Fasering:	Status:	Tekenaar:	Intern:	Vrijgegeven:	
Voorontwerp	concept	NC (2022 04 11)	RG (2022 04 11)	2022 04 11	