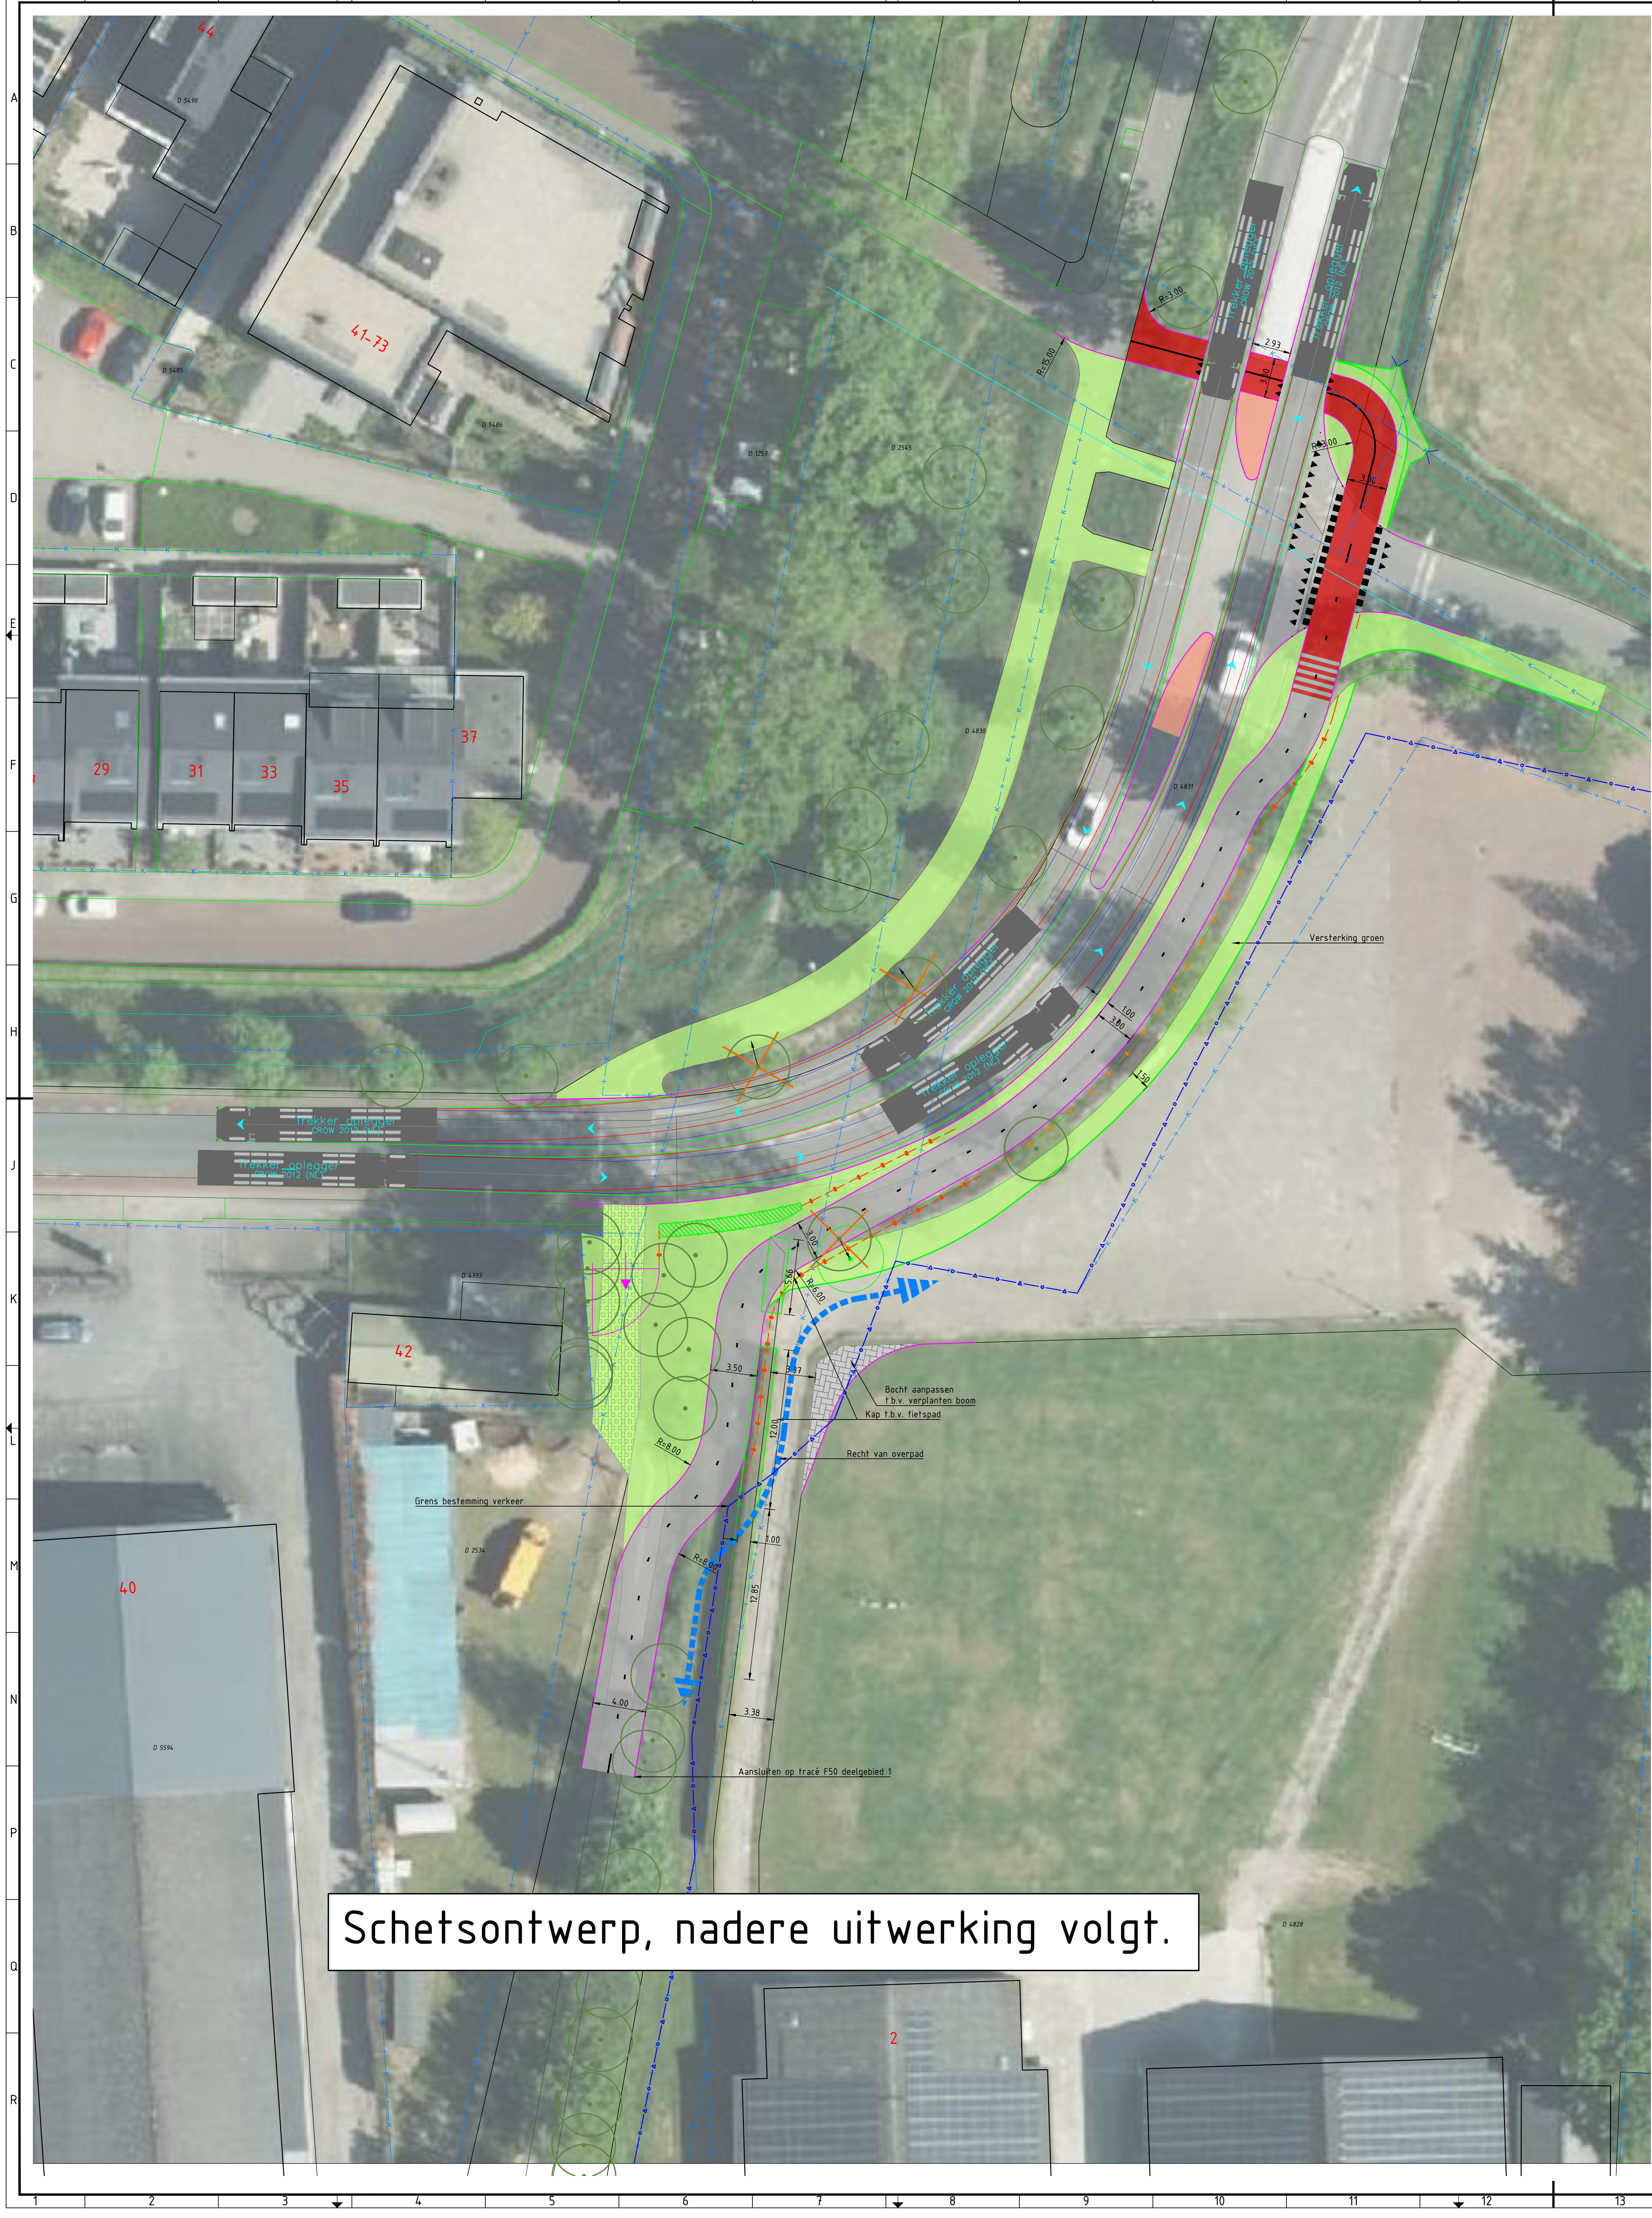


Legenda

- Rijbaan asfalt verbreden
- Fietspad aanleggen
- Betonstraatstenen
- Middengeleider uitbreiden
- Grasbeton
- Gras/begroeiing
- Heg bestaand
- Heg te verwijderen
- Heg nieuw
- Grens bestemming Verkeer
- Route landbouwverkeer
- Hekwerk bestaand
- Hekwerk nieuw
- Draaiport
- Boom bestaand
- Boom, verplanten of kappen

Opmerkingen

- Maten in meters en dimensies van materialen in mm, tenzij anders aangegeven.
- Coördinaten in RD-stelsel en hoogtematen in meters t.o.v. N.A.P.

4.1	Legenda toegevoegd	LAM	.	.	29-09-2025
4.0	Aanpassing kap en routing agrariër	LAM	.	.	22-09-2025
3.0	Versterken groen langs Hippisch Centrum	LAM	.	.	22-07-2025
2.0	Aanpassingen bomenkap	LAM	.	.	17-07-2025
1.0	Eerste uitgave	LAM	.	.	07-07-2025
versie	wijzigingen	getekend	controle	gezien	datum uitgifte

Gemeente Epe

F50 - Deelgebied 2

Schetsontwerp Korte termijn oplossingen

Twee richtingen fietspad op huidige trottoir

Variant 3

projectnr. 21 status Concept schaal 1:200 blad 04 tek.nr. 24001_LVA_Tek_061
ontwerper: T&B herwerd: AGO aanpak: 06