


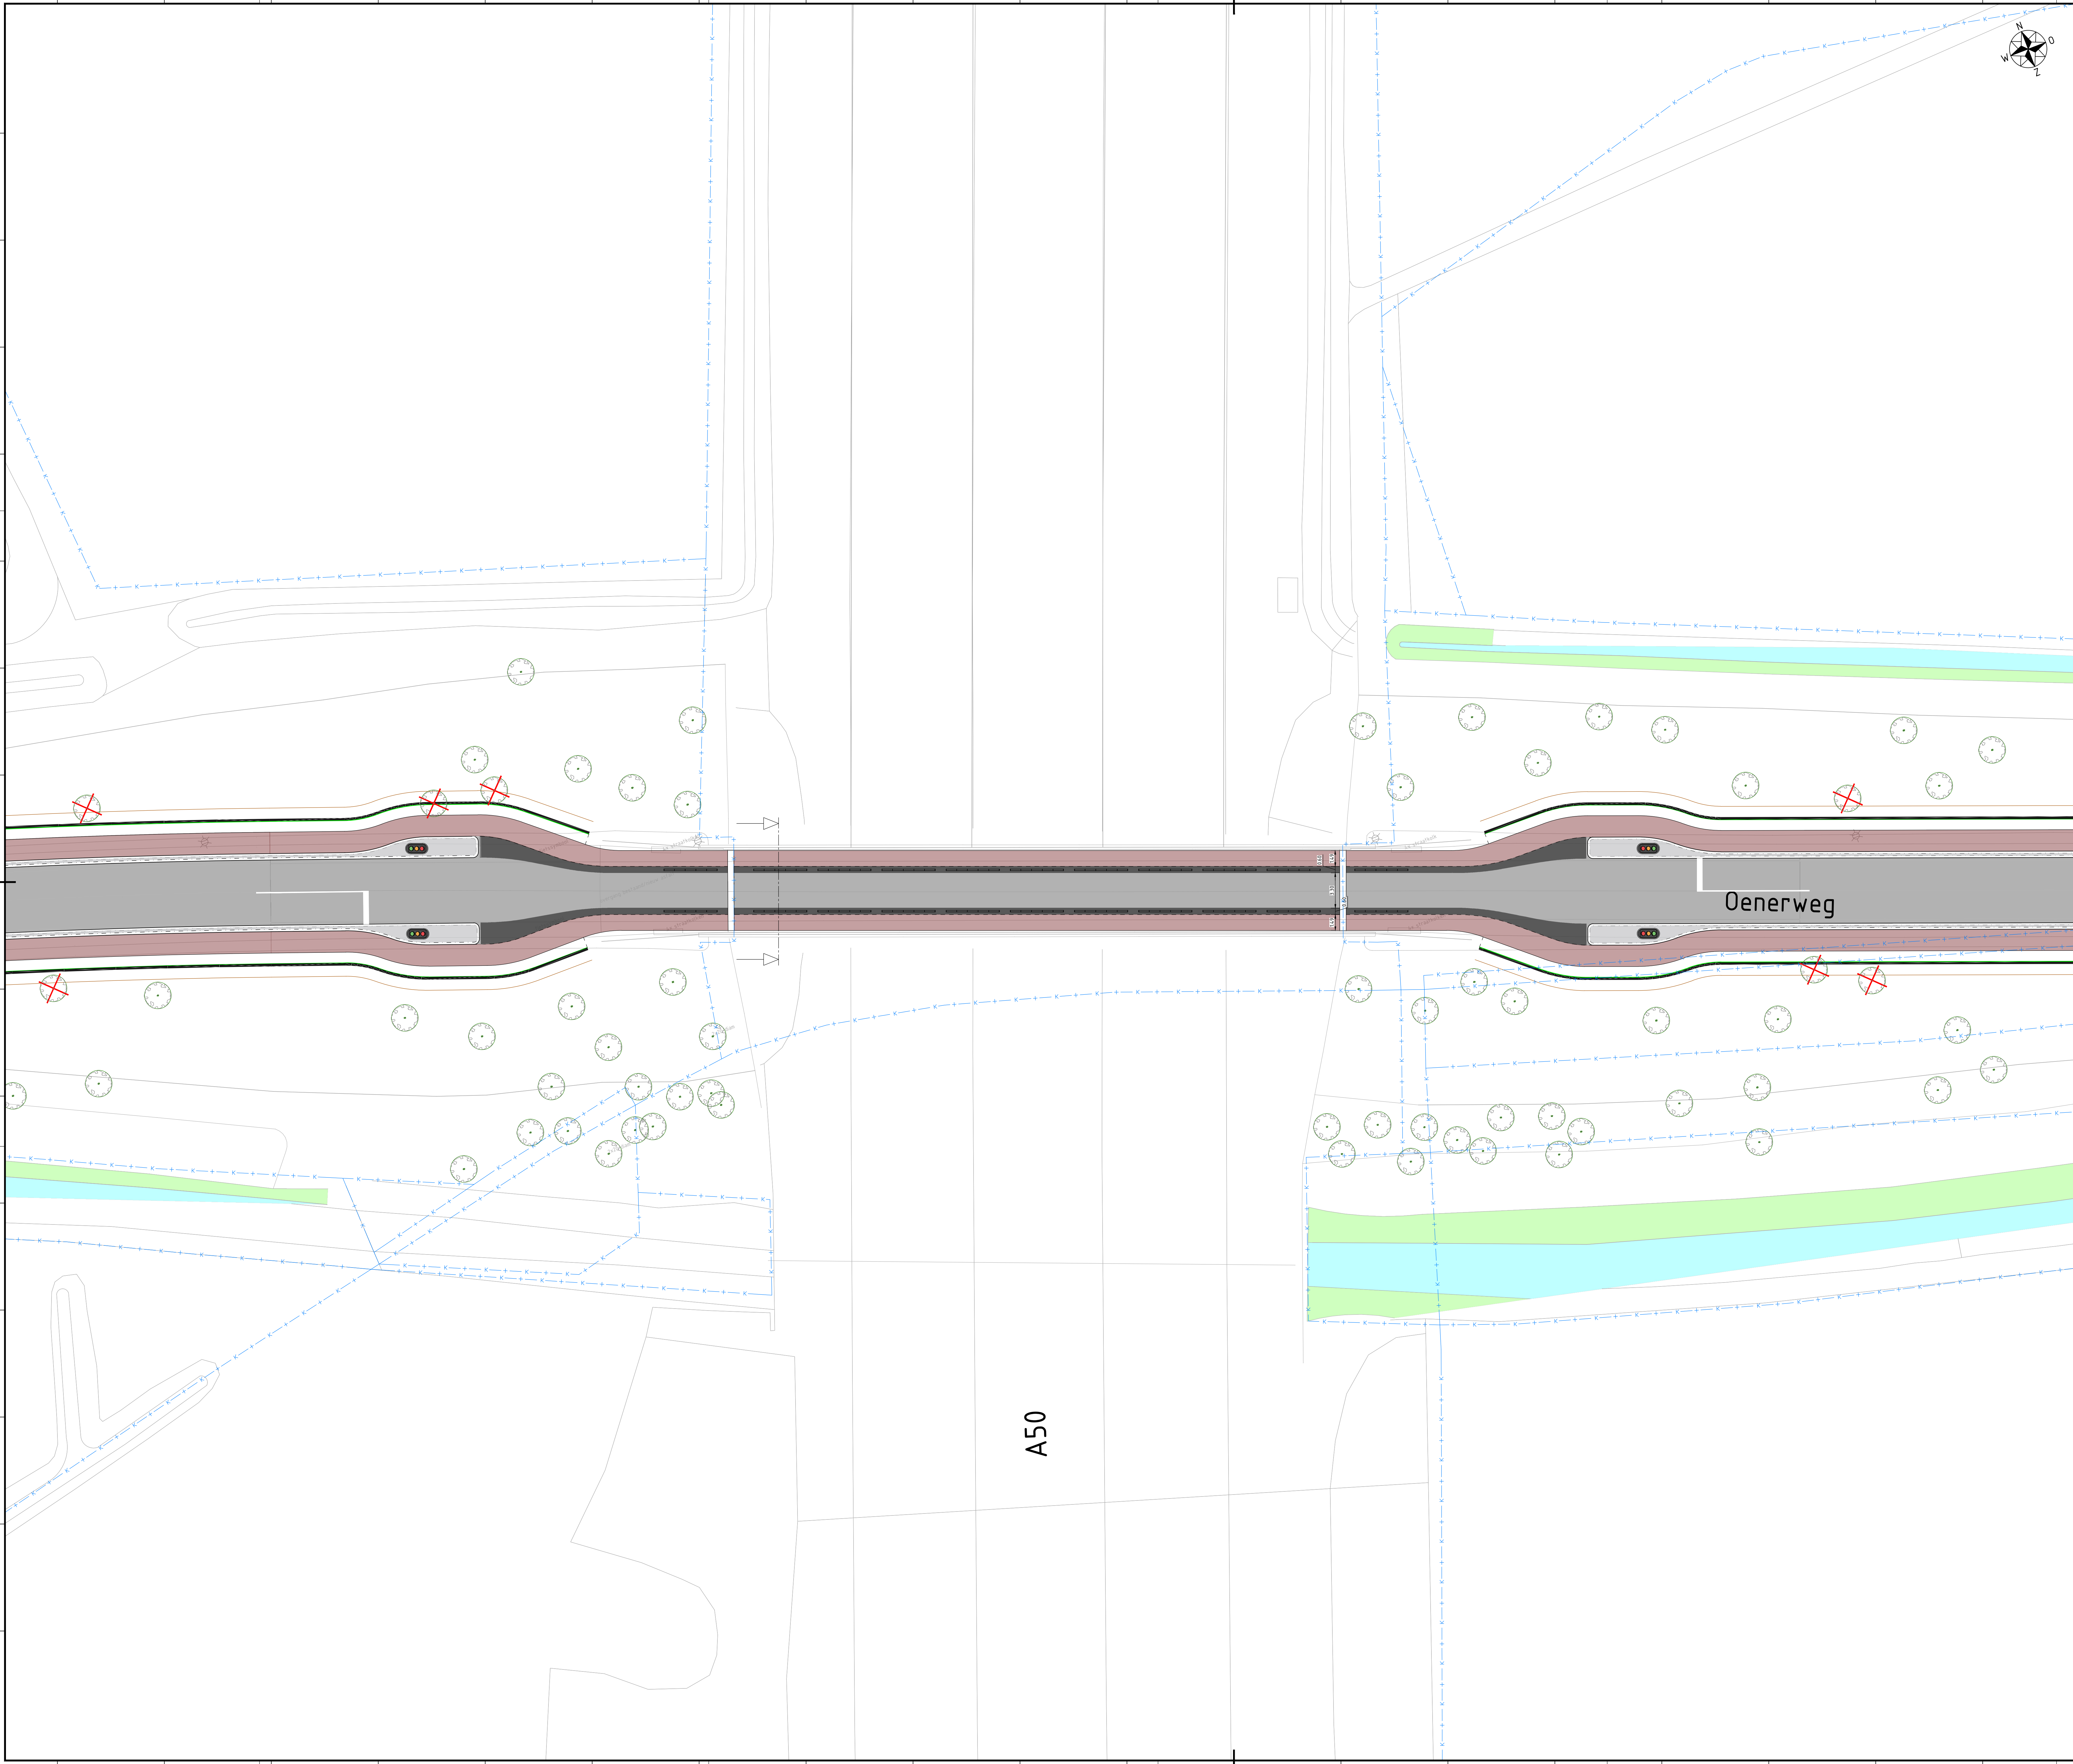

- Legenda
- bladscheiding
 - materiaalscheiding
 - kadastrale grens
 - kant-verharding
 - RWS-band 110/220x250
 - geleideband 70/200x200
 - keerwand
 - werksgrens aanbrengen keerwand
 - kant berm
 - asfalt fietspad rood
 - asfalt rijbaan
 - bestaande watergang
 - taludmarkering plateau
 - markering, divers
 - aanbrengen VRI mast
 - bestaande boom
-met in oranje minimale graafafstand uit de BEA
 - te verwijderen boom
 - mogelijk te verwijderen boom



0 2 4 6 8 m

Maten in meters, tenzij anders vermeld. Materiaalmaten in mm, tenzij anders vermeld.
Pellmaten in meters i.o.v. N.A.C., tenzij anders vermeld. Diameters in mm, tenzij anders vermeld.

Opdrachtnemer:	Postbus 56 4160 BR Vianen tel. 0181-650000 info@megaborn.com www.megaborn.com	Opdrachtgever:	Postbus 600 8160 AP Epe tel. 0578 gemeente@epe.nl www.epe.nl
Megaborn techniek met beleid		Gemeente Epe	
Project: Aanleg fietspad Epe - Oene			
Onderdeel: Voorkeursvariant		Documenttype: tekening	
Fase: Schetsontwerp		Blad: 1 van 4	
Tekeningnummer: GEP2401-V01f		Formaat: A0	
		Schaal: 1:200	
		Bestelnnummer:	
		Status: Concept	

GE2401-V01-130 Overstrijpen en toevanvoerschema's