


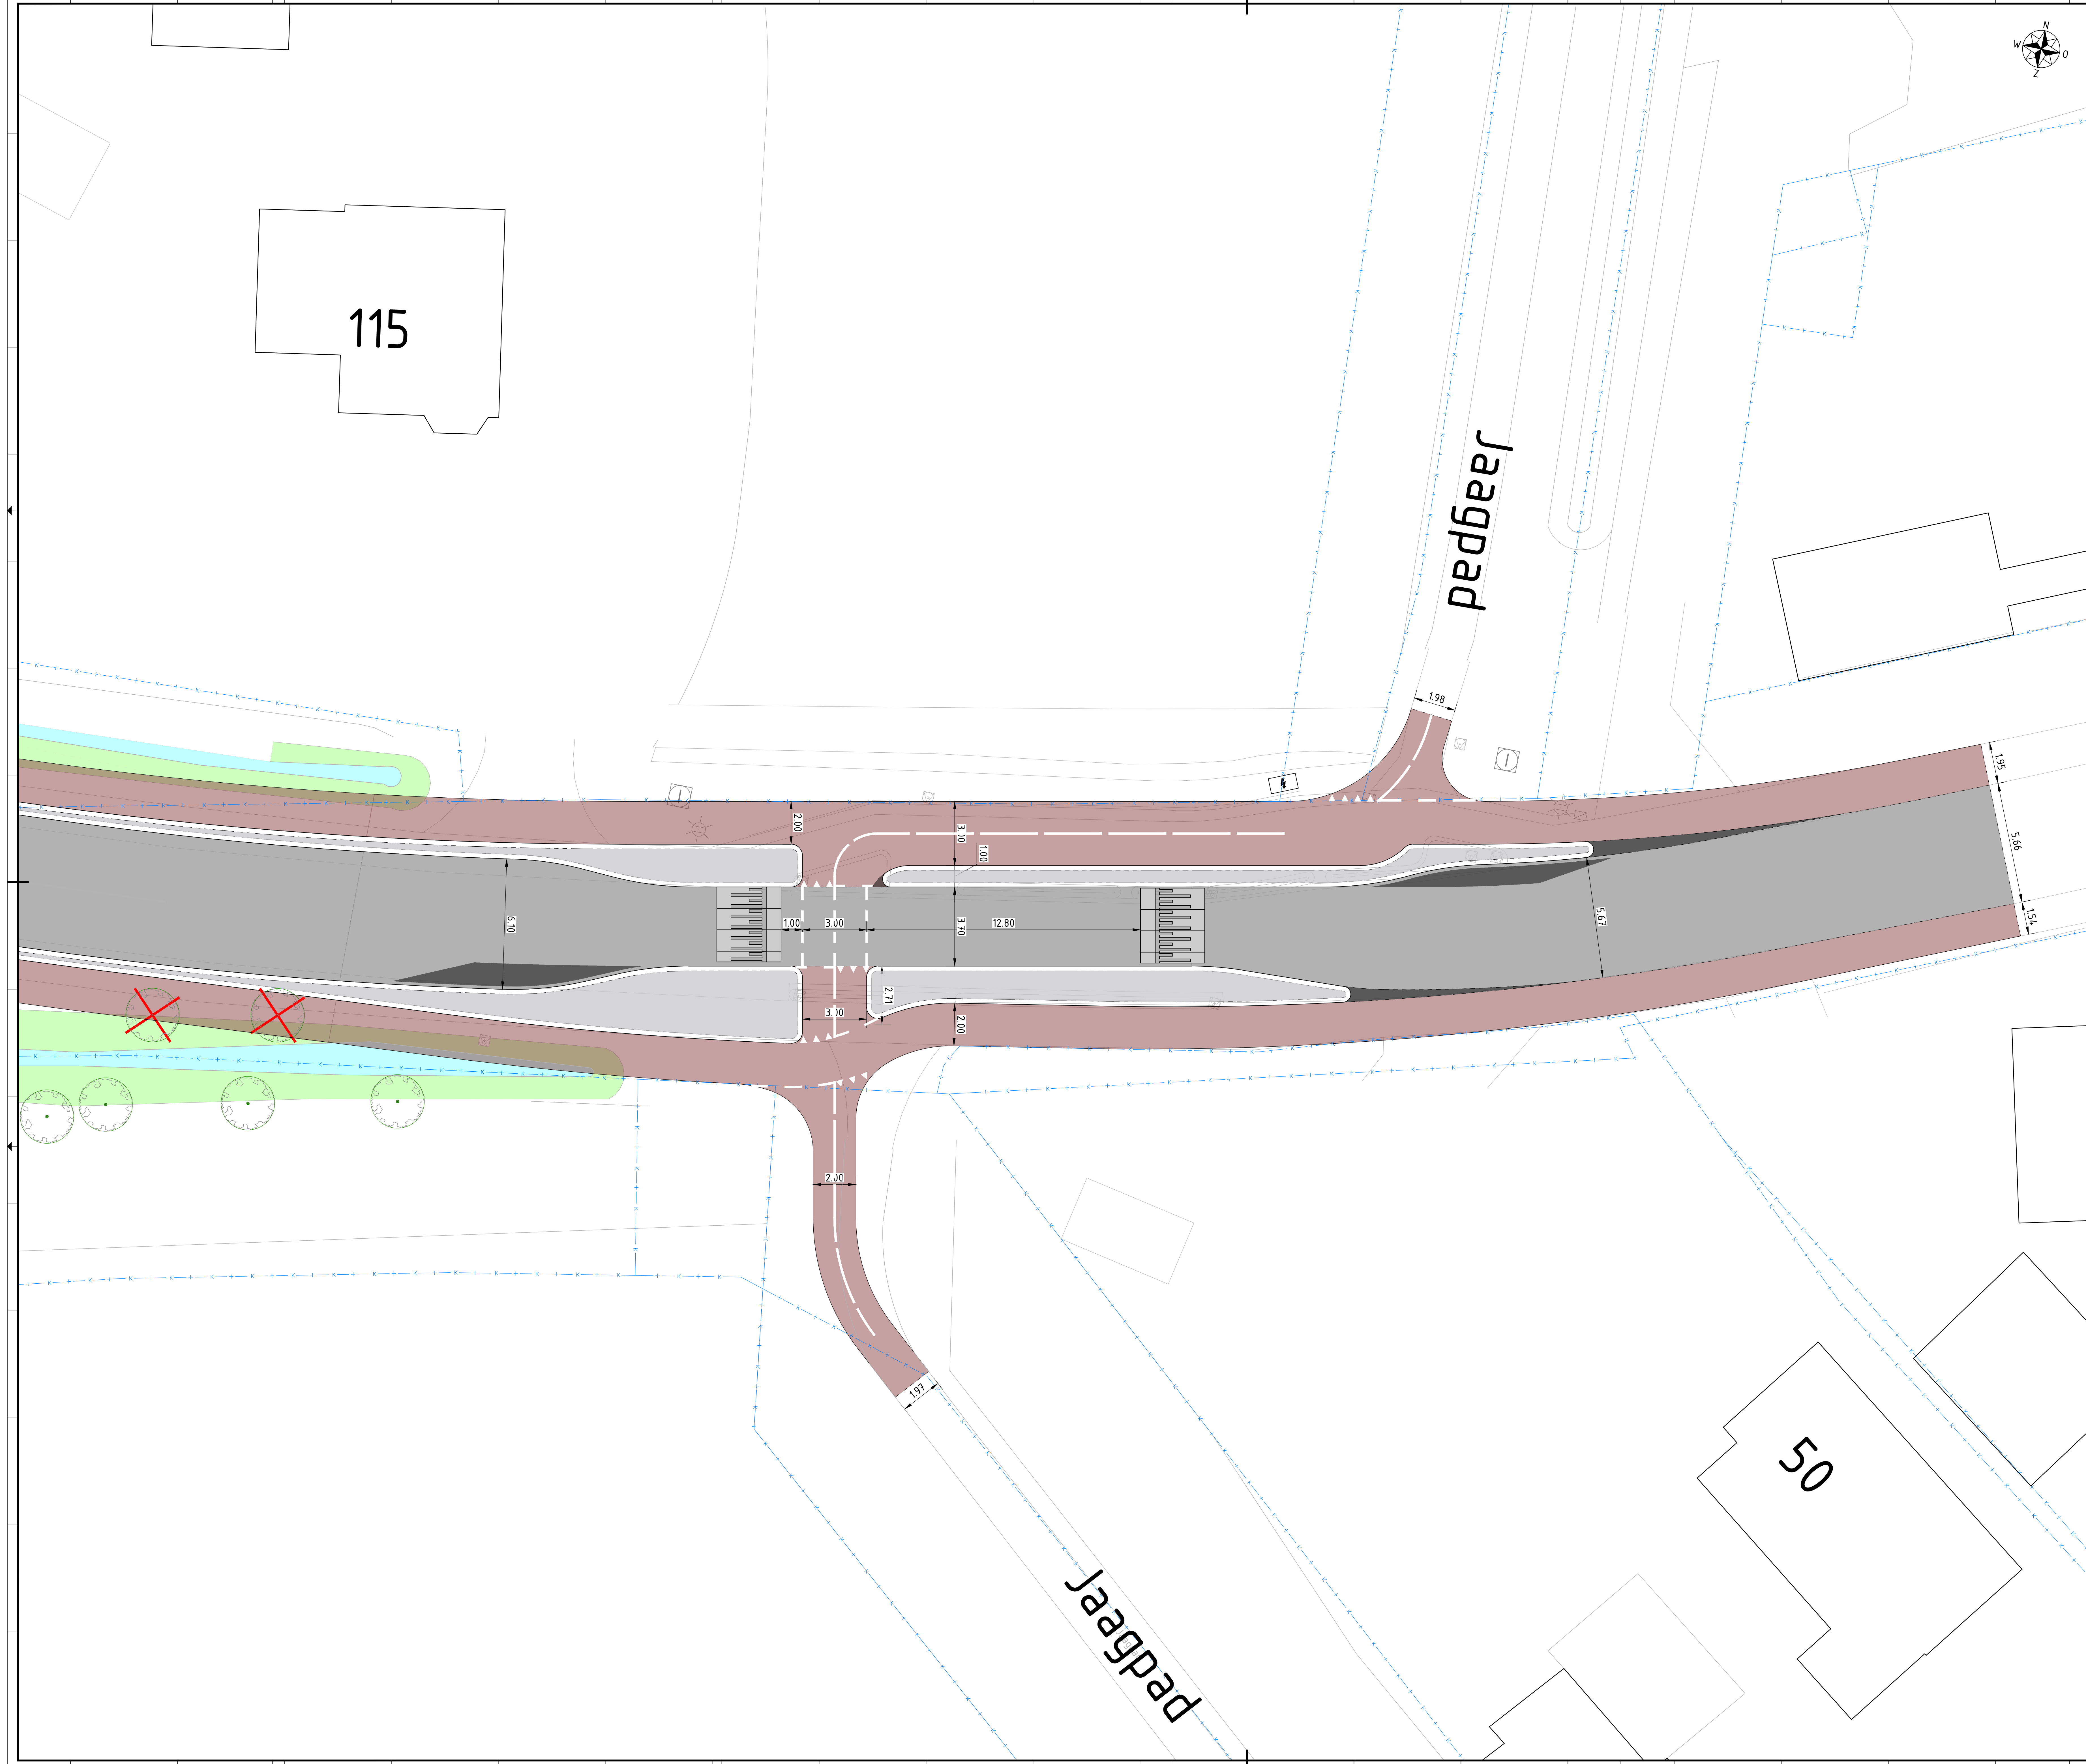

- Legenda
- bladscheiding
 - materiaalscheiding
 - kadastrale grens
 - kant-verharding
 - RWS-band 110/220x250
 - geleideband 70/200x200
 - keerwand
 - werkgrens aanbrengen keerwand
 - kant berm
 - asfalt fietspad rood
 - asfalt rijbaan
 - bestaande watergang
 - taludmarkering plateau
 - markering, divers
 - aanbrengen VRI mast
 - bestaande boom
-met in oranje minimale graafafstand uit de BEA
 - te verwijderen boom
 - mogelijk te verwijderen boom

0 2 4 6 8 m

Maten in meters, tenzij anders vermeld. Maten in mm, tenzij anders vermeld.
Palmaten in meters, tenzij anders vermeld. Diameters in mm, tenzij anders vermeld.

Opdrachtnemer:	Pesthuis 56 4160 BB Waardenburg tel. 0478-650500 info@megaborn.com www.megaborn.com	Opdrachtgever:	Pesthuis 600 RHS AP Epe 0478-650500 gemeente@epe.nl www.epe.nl
Project: Aanleg fietspad Epe - Oene		Documenttype: tekening	
Onderdeel: Voorkeursvariant		Blad: 3 van 4	
Fase: Schetsontwerp		Formaat: A0	
Tekeningnummer: GEP2401-V01g		Schaal: 1:200	
		Projectnummer: GEP2401	
		Bestelnnummer:	
		Status: Concept	

GEP2401-V01 1:200 Doersprongen en toevansochten